PRODUCED BY AN AUTODESK EDUCATIONAL PRODUCT

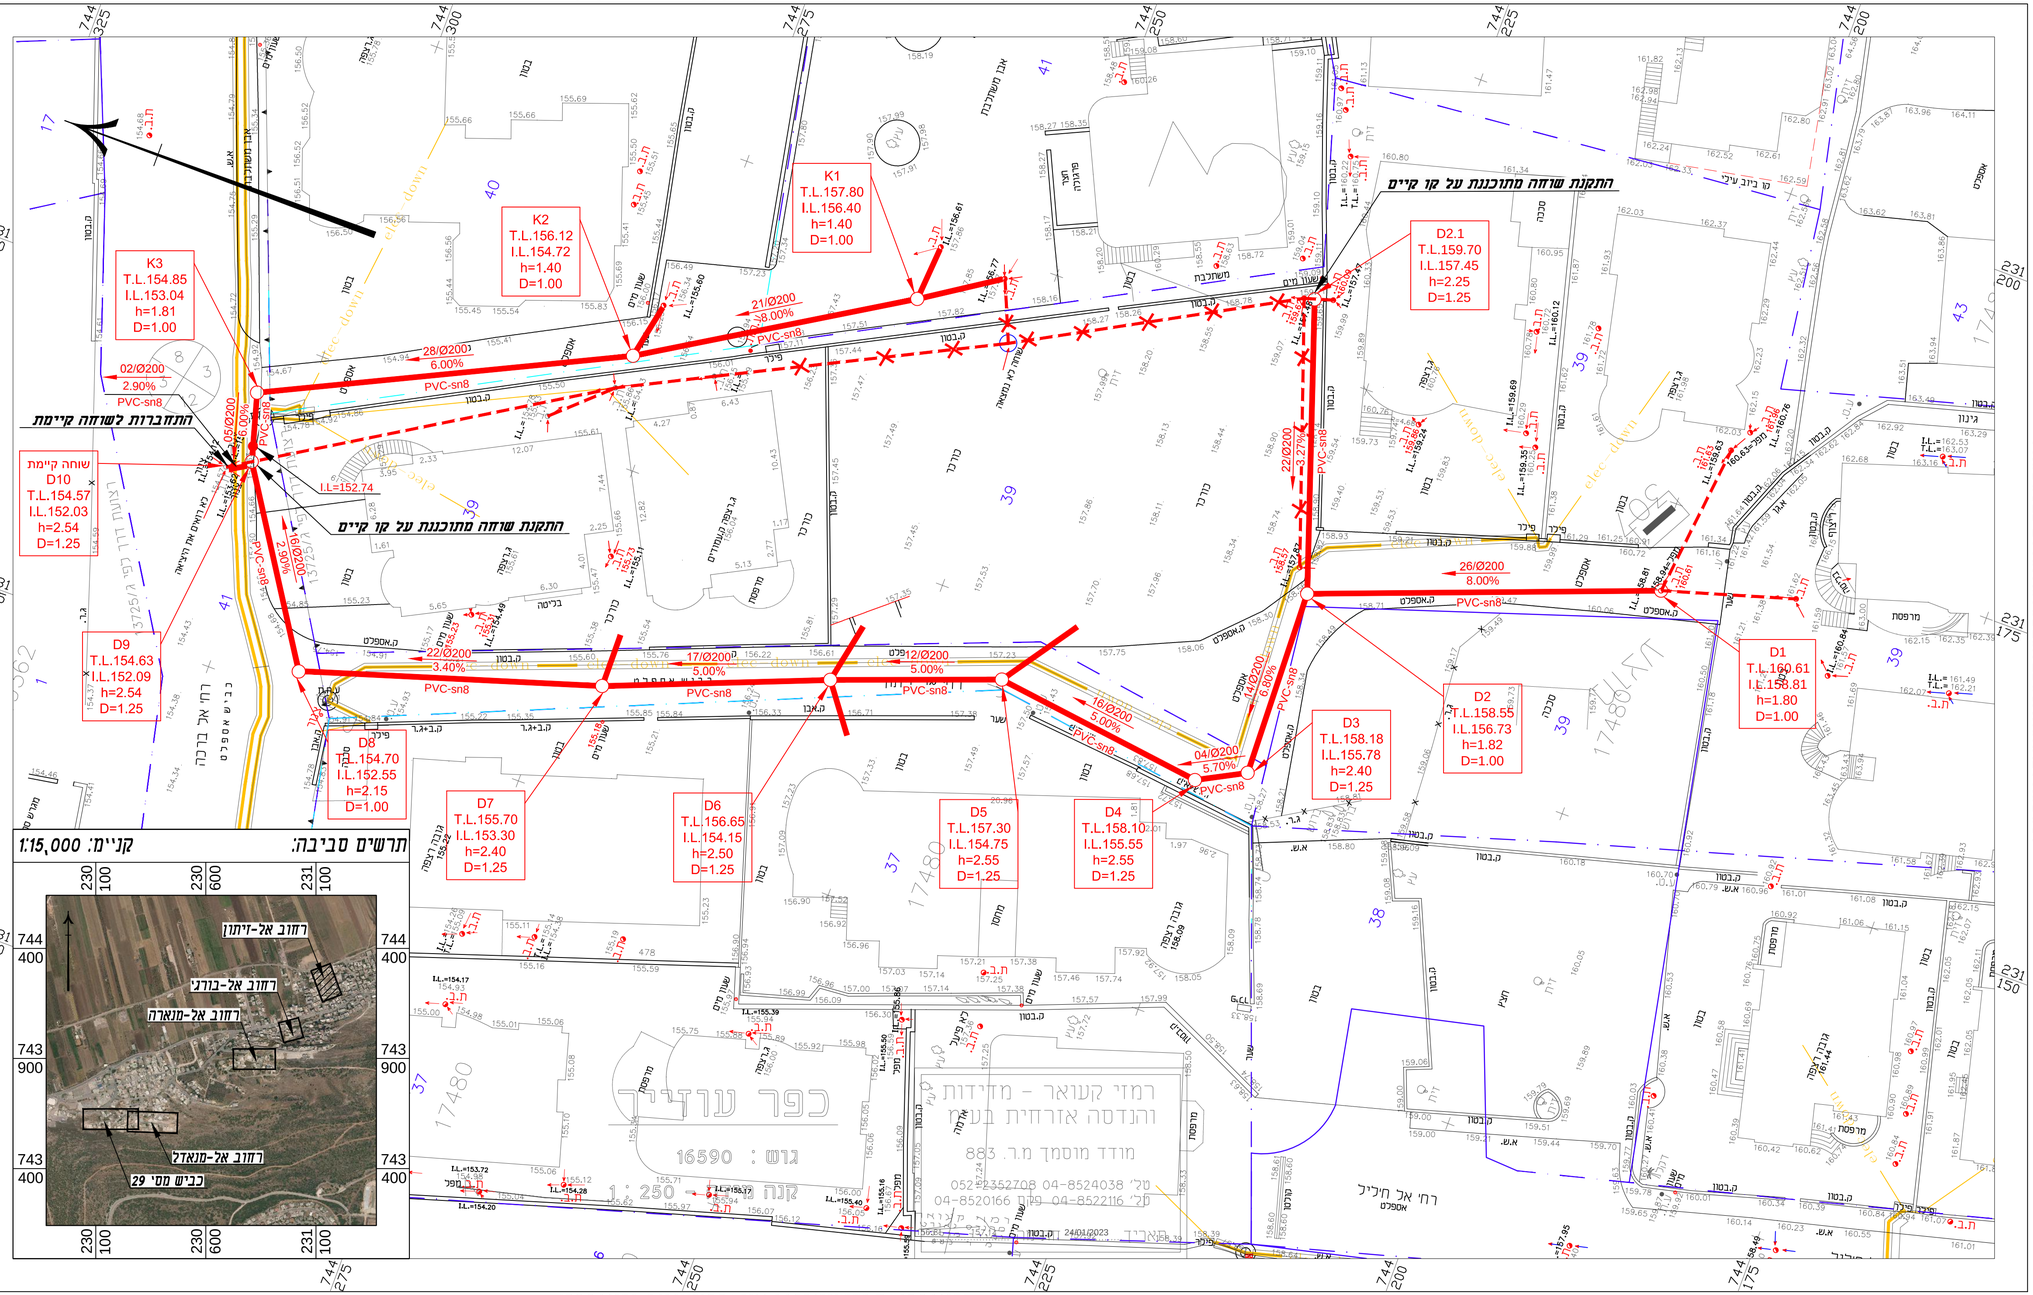

תפוצה

מספר	תאריך
	20/06/2023

מס'	תאריך	שינויים	חתימה

מקרא:

חיבור הביוב לחלקה בקוטר 160 מ"מ ובשיפוע 2%

גובה מכסה
גובה תחתית צינור יציאה
עומק שוחה
קוטר שוחה

3
T.L.188.57
I.L.186.84
h=1.73
D=100

אורך הקו במ'
וקוטר הקו במ"מ

מפל

27/Ø225

0.70%

שיפוע הצינור
וכיוון הזרימה

- גבול מגרש
- קו ביוב קיים
- קו ביוב קיים לביטול
- קו ביוב מתוכנן
- קו בזק קיים תת"ק
- קו חשמל קיים תת"ק

4

הוכן עבור:

מיאהקום
תאגיד המים והביוב כפרי גליל תחתון בע"מ
اتحاد قرى الجليل الاسفل للمياه والصرف الصحي ع.ض

אלנאשף הנדסה בעיים
תכנון ויעוץ מערכות מים וביוב
טל: 072-2370366 פקס: 072-2370367
E-mail: nashif-eng@nashif-eng.co.il
מכון התקנים הישראלי

שם הפרוייקט:
תכנית מפורטת לשדרוג תשתית הביוב בישוב עוזייר - רחוב אל זיתון

נושא השרטוט:
תנוחה מצב קיים ומתוכנן

תכנן	בקר	אשר	שרטוט מס': 4 מתוך 5	מס' תכנית': 55/23/B1/04
א. עומרי	ח.כנאענה	ס. נאשף		
תאריך: 20/06/23	20/06/23	20/06/23	קנ"מ: 1:250	תאריך: 03/2023

לשיפוט ○	לאינפורמציה ○	לעיון ○	
למכרז ●	לתאום שרותים ○	לביצוע ○	

שם הקובץ: E:\and\nashif handles\projects\2022\mishkolim\Ozier\Plans\ozierd\modkim shonim\mahaleq 7\2a7a\Ozier-7-bis modkim shonim

PRODUCED BY AN AUTODESK EDUCATIONAL PRODUCT

PRODUCED BY AN AUTODESK EDUCATIONAL PRODUCT