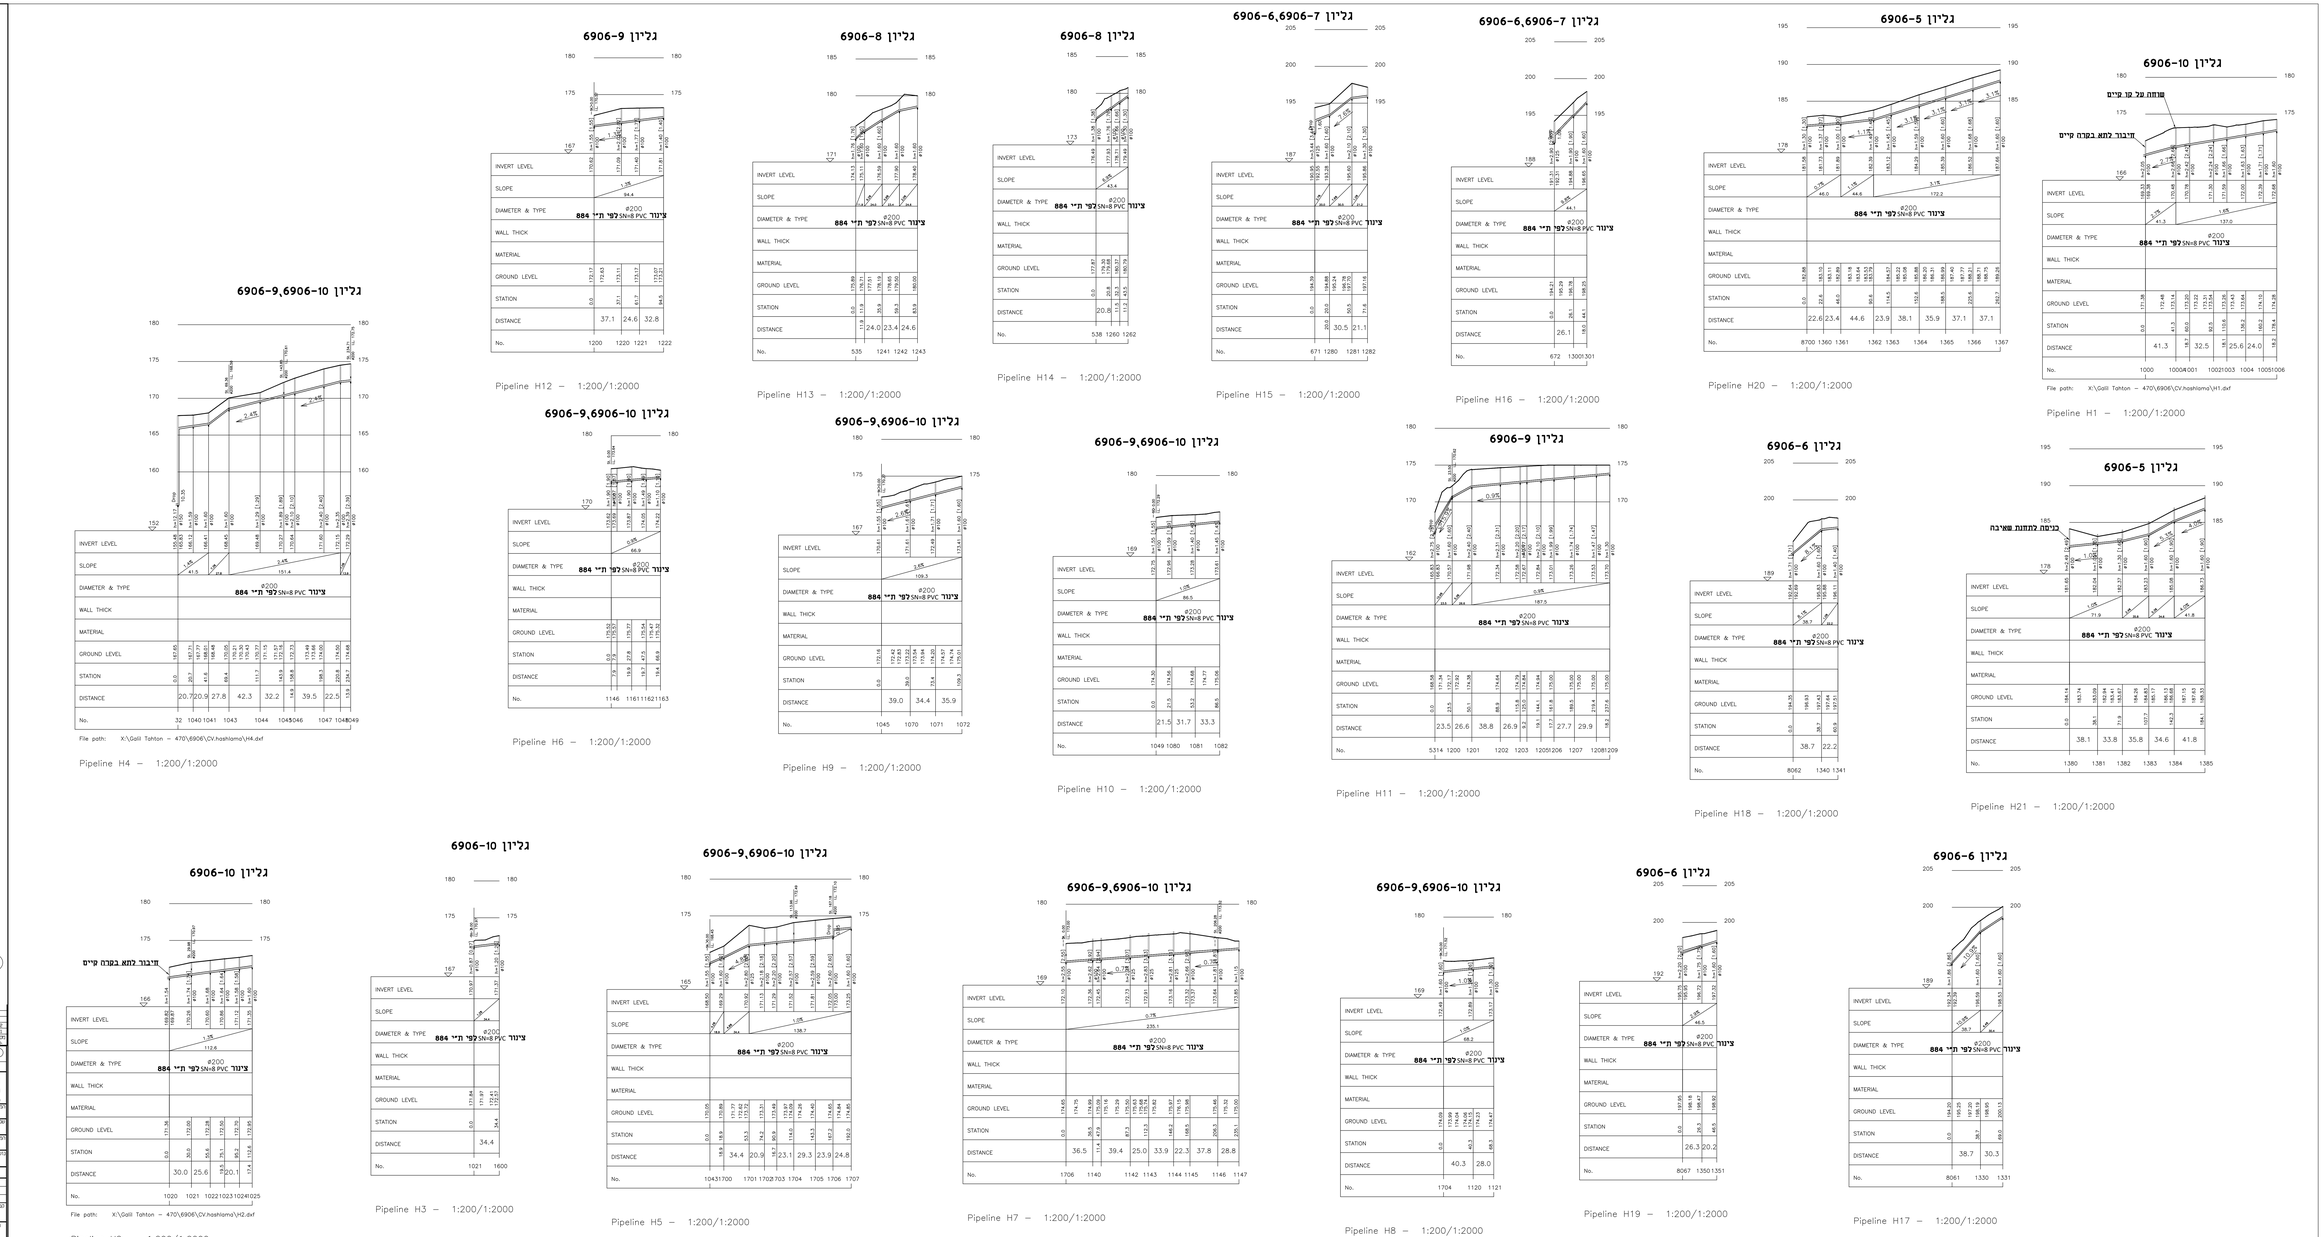

תכנית תנוחה ראה גליונות 6906-4 → 6906-11

2	עדכון (כולל מדידות כל הקווים)	ע.ר	23.01.23
1	תוספת (מדידה)	ע.ר	23.01.23
0	מסמך מקורי	ע.ר	22.12.22
REV.	REVISIONS תיאור השינוי	BY	DATE

FOR INFORMATION לידיעה	FOR CONSTRUCTION לביצוע	FOR APPROVAL לאישור

BALASHA-JALON
בלשה ילון
INFRASTRUCTURE SYSTEMS LTD. משרבות המתיים בע"מ
TEL:04-8602600 FAX:04-8602601 E-MAIL:balasha@jalon.net.il WEB: www.balasha-jalon.com

PLACE: רומת אל חייב (מקום)
PROJECT: מערכת ביוב (פרויקט)
OWNER: תאגיד כפרי כנליל התחתון (בעלים)
SUBJECT: חתכים לאורך (נושא האיור)

APP'D מאושר	CHECKED בדק	DRAWN מצייר	DESIGNED מעצב
		ע.ר	יוסי בינקין
שם			
תפקיד			
תאריך		3.4.22	3.4.22

SHEET גליון 6906-17 | FILE_DWG 6906.12.dwg | PROJECT מס' עבודה 58 | SCALE: 1:50
FILE_PLT | FILE_CTB | מידות ומדדים בס"מ
מס' תיק

anan Dec 04, 2023 - 1:31pm
X:\Galil Tahton – 470\6906\Project\6906.12.dwg