מפת גלינונות:

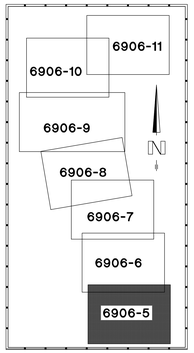

חתכים לאורך בגילינות מס' 6906-12+6906-13+6906-17

XREF's Used:
X:\Gall Tahton - 470\6906\Project\4.new.dia.dwg
X:\Gall Tahton - 470\6906\Makor\benhara.modedim\17.5.22.mainl\778_Byrre_Hesh_1_Bal.dwg
X:\Gall Tahton - 470\6906\Makor\benhara.modedim\25.6.22.profil\778_Byrre_Hesh_1_Bal2.dwg
X:\Gall Tahton - 470\6906\Makor\bsakar.abed.alrazi\7.9.22.manor.nashi.milix\bior milix_Bal.dwg
X:\Gall Tahton - 470\6906\Makor\mishcon\1.8.22.mapa.bal.dwg
X:\Gall Tahton - 470\6906\Makor\mishcon\13.2.23.latifa.helka.47\BLK-17828-47-TEB1-set_Bal.dwg
X:\Gall Tahton - 470\6906\Makor\mishcon\13.4.23.latifa.helka.54\BLK-17828-54_Bal.dwg
X:\Gall Tahton - 470\6906\Makor\simu\15.5.23.rsa.cohen.kedoim\TAM-81-Badim_BLL.dwg
X:\Gall Tahton - 470\6906\Makor\sdot.chatob\17.5.23.metaar\מיפוי ראשוני בקנה מידה 1:500\מיפוי_Bal.dwg

מקרא:

- קו ביוב מתוכנן
- קו ביוב קיים
- קו מניקה לביוב קיים

23.7.23	ע.ת			הוצאה למכרז	1
DATE	BY	DRAWN		REVISIONS ת א ו ר ה ש נ ו י	No.

REVISION מהדורה 1 | FOR CONSTRUCTION לביצוע | FOR TENDER למכרז | FOR REVIEW לעיון

BALASHA-JALON בלשה ילון
INFRASTRUCTURE SYSTEMS LTD. מערכות תשתית בע"מ
TEL:04-8603600 FAX:04-8603601 E-MAIL:balasha@bj-is.com Web site:www.bj-is.com

PLACE: מקום — **רומת אל חייב**

PROJECT: שם הפרויקט — **מחוון ביוב אזור מערבי**

OWNER: לקוח — **תאגיד כפרי גליל תחתון**

SUBJECT: נושא השרטוט — **תנוחה**

APP'D מאו"ל	CHECKED בדק	DRAWN שרטט	DESIGNED תכנן	עודכן נמאבד	
		ע.ת	יוסי נוקנבוג	שם	
				חתימה	
		3.4.22	3.4.22	תאריך	

SHEET גליון 6906-5	FILE_DWG 6906.4.dwg	PROJECT יא עבודה מס'	SCALE קנ"מ 1:500	
FILE_PLT	FILE_CTB		מידות האריח בס"מ	
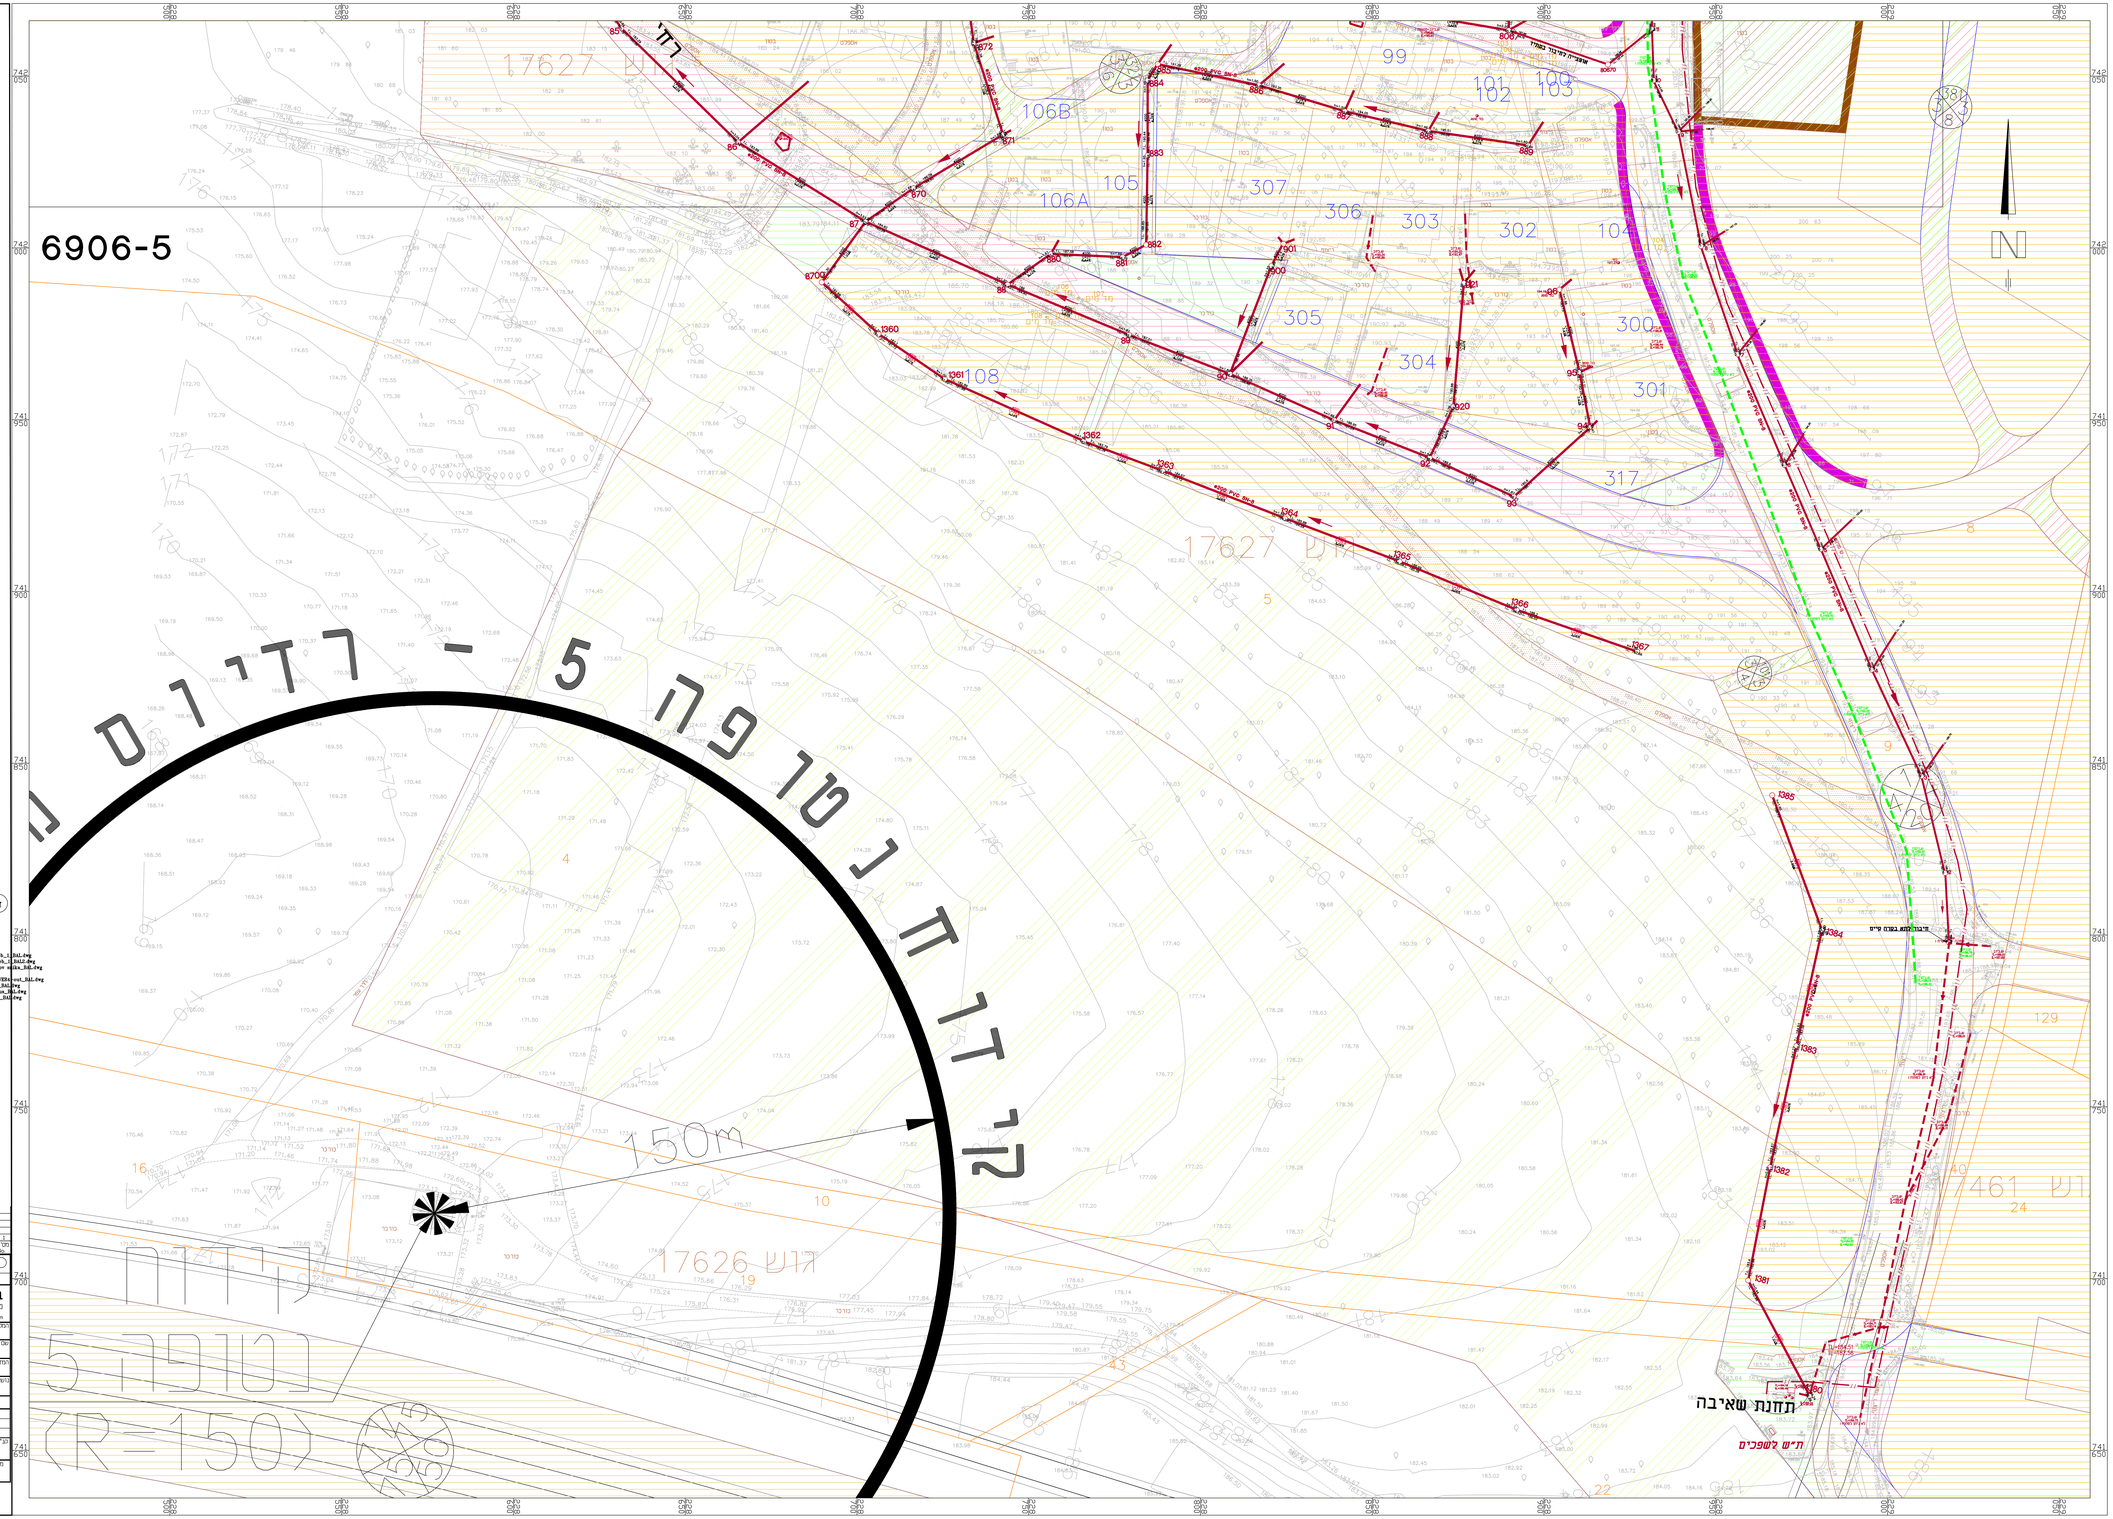
qnon Jul 24, 2023 - 10:46am
X:\Gall Tahton - 470\6906\Project\6906.4.dwg