

[illegible]

מס' תאריך	שינויים	חתימה
-----------	---------	-------

9

מיאקם
מיאקום
תאריך: 072-2370366 פקס: 072-2370367
E-mail: nashif-eng@nashif-eng.co.il

חשבונית מס':



אלנאשף הנדסה בע"מ
תכנון ויעוץ מערכות מים וביוב
מס': 072-2370366 פקס: 072-2370367
E-mail: nashif-eng@nashif-eng.co.il

שם הפרויקט:

פרטים ביוזב


**תכנית מפורטת לשרדרוג תשתית הביוב
בישוב עוזייר - מוקדים שונים**

שרטוט מס': 55/23/B1/09	שרטוט מס': ציליון 1 מתוך 1	אשר: ס. נאשף	בקר: ח.ב.נאשנה	תכנון: 19/12/23	חשבונית מס': 19/12/23
תאריך: 05/2023	קונ"מ: 1:25				
● לעיון	○ לאינפורמציה	○ לאתאום שרותים		○ לשיפוט	○ למכרז
○ לביצוע					

E:\nashif\handson\projects\2022\nashoban\Server\Shan, nashif\handson\shamon\nashoban 1\project\shif-Server-p


פרט מס' 2
פרט תעלה לצינור ביוב בכביש קיים

ללא קנ"מ
(מידות בס"מ)


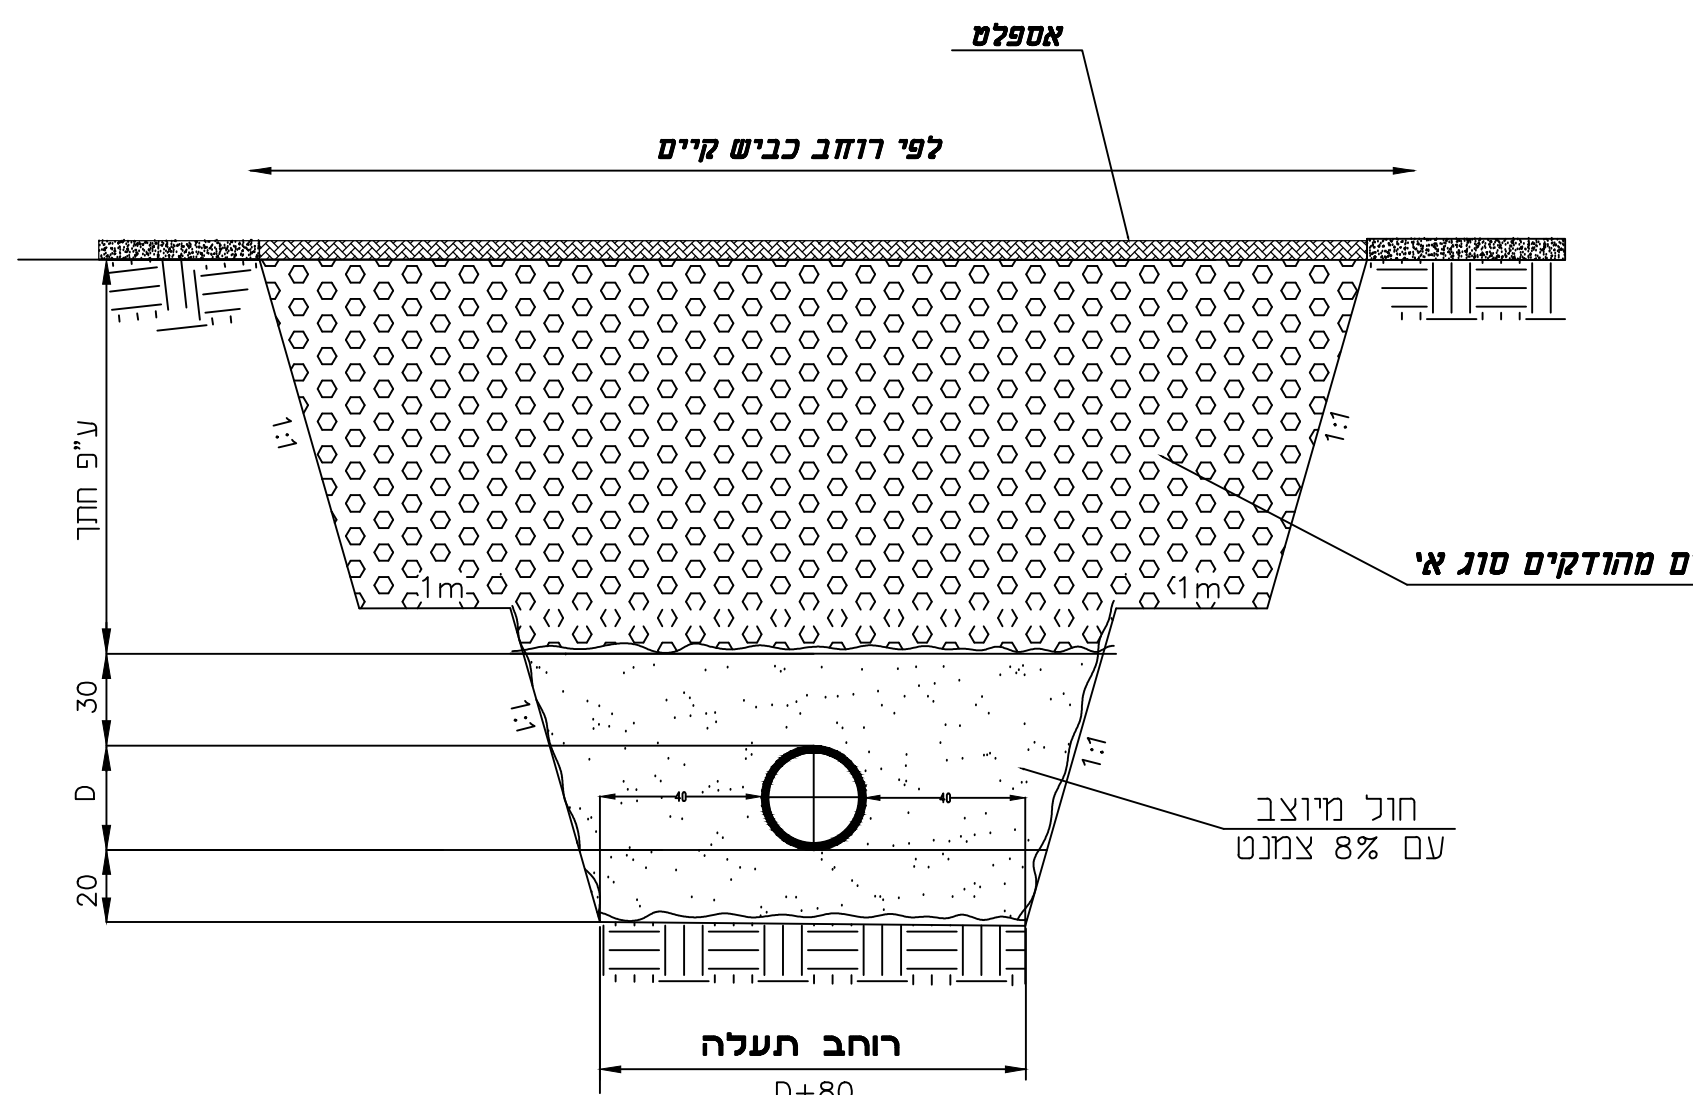


פרט שוחה מעל 5.0 מ' עומק

ללא קנ"מ
(מידות בס"מ)

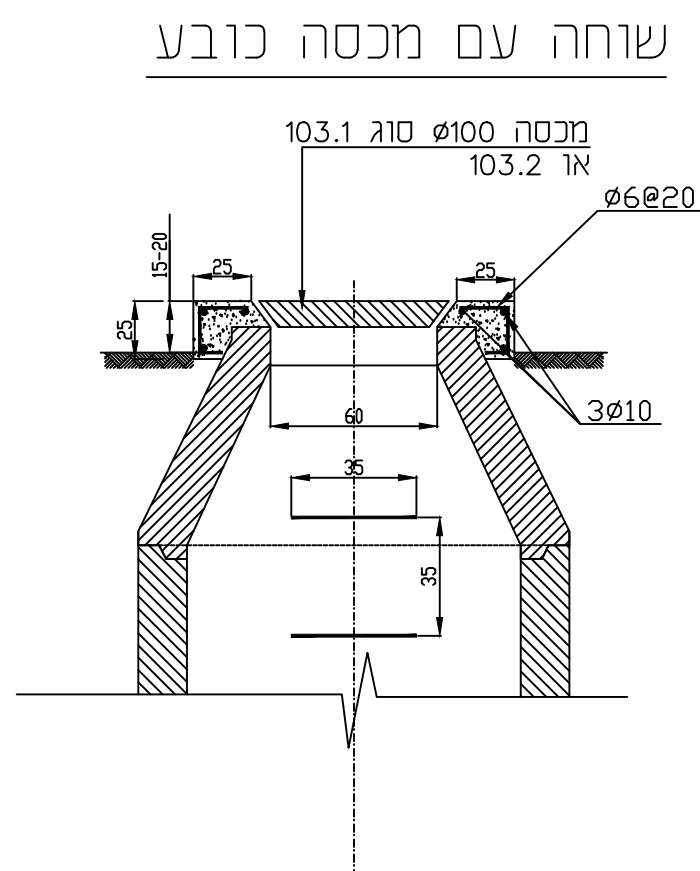

מצות
האולסות ידיו מורעתיים מכללים 364.
מיקום הפרדסים בערך בשליש הרגבה המכלל.
הרגבה בין תחתית התקרה לבין פני הפרדס,
וכן בין תחתית לכתף המיתעל ידיו 2.0 מ' לפחות.

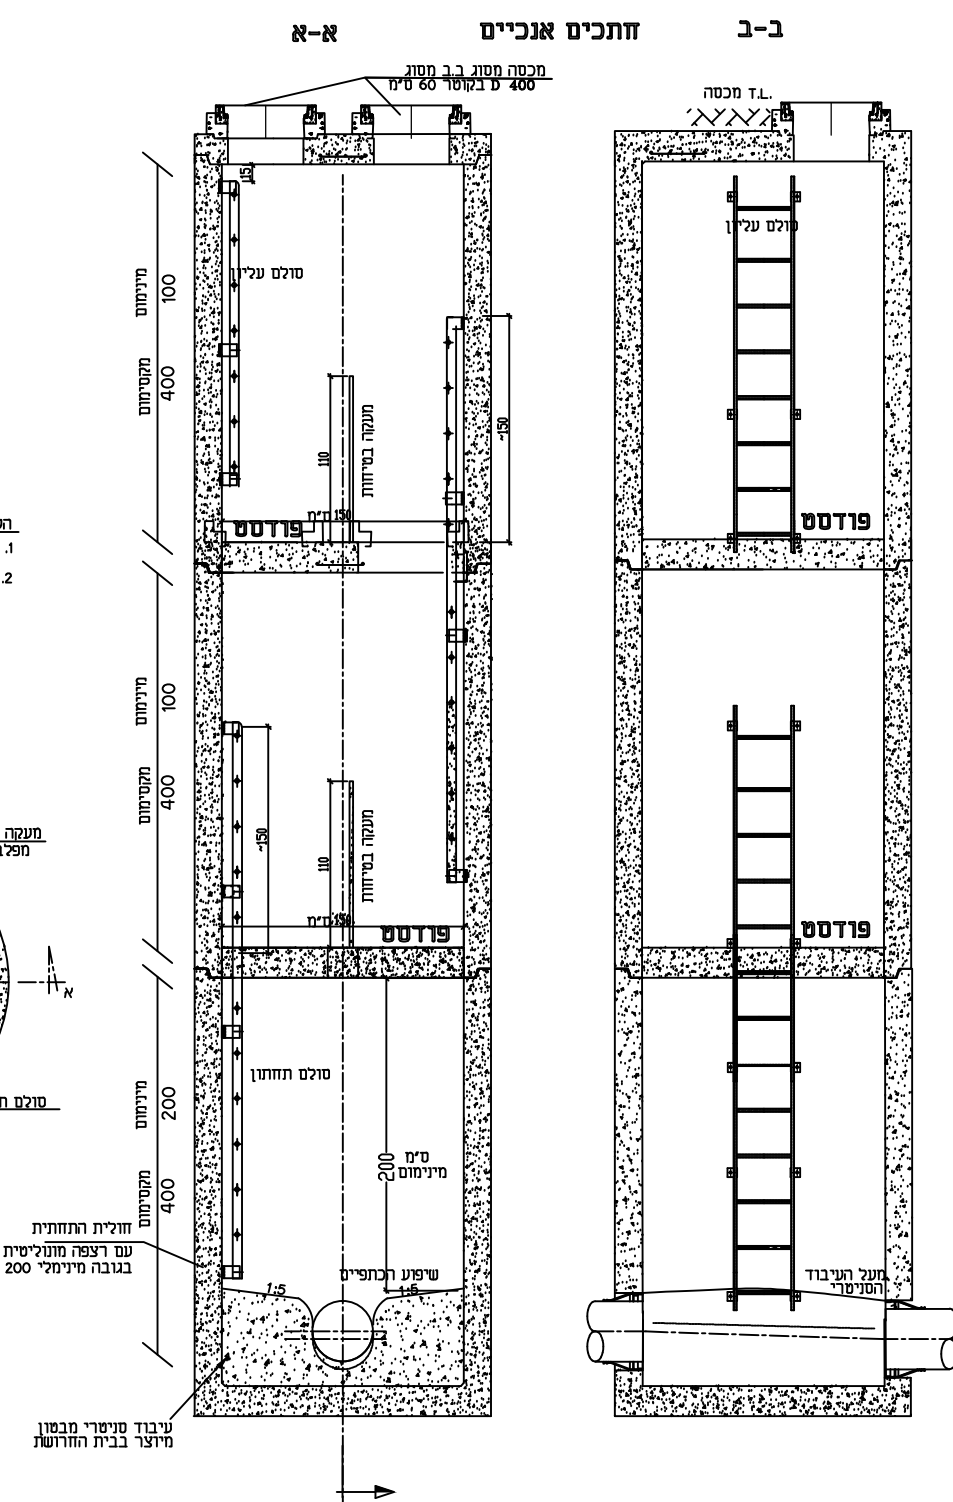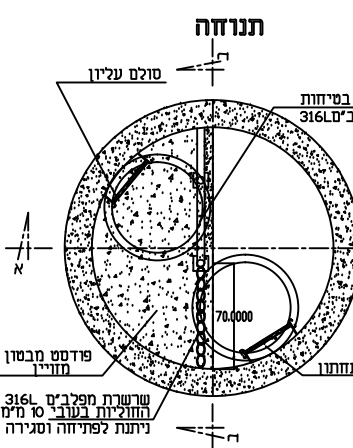


פרט 1
פרט שוחת בקרה

ללא קנ"מ
(מידות בס"מ)

פרט שוחה עד 5.0 מ' עומק




ללא קנ"מ
(מידות בס"מ)

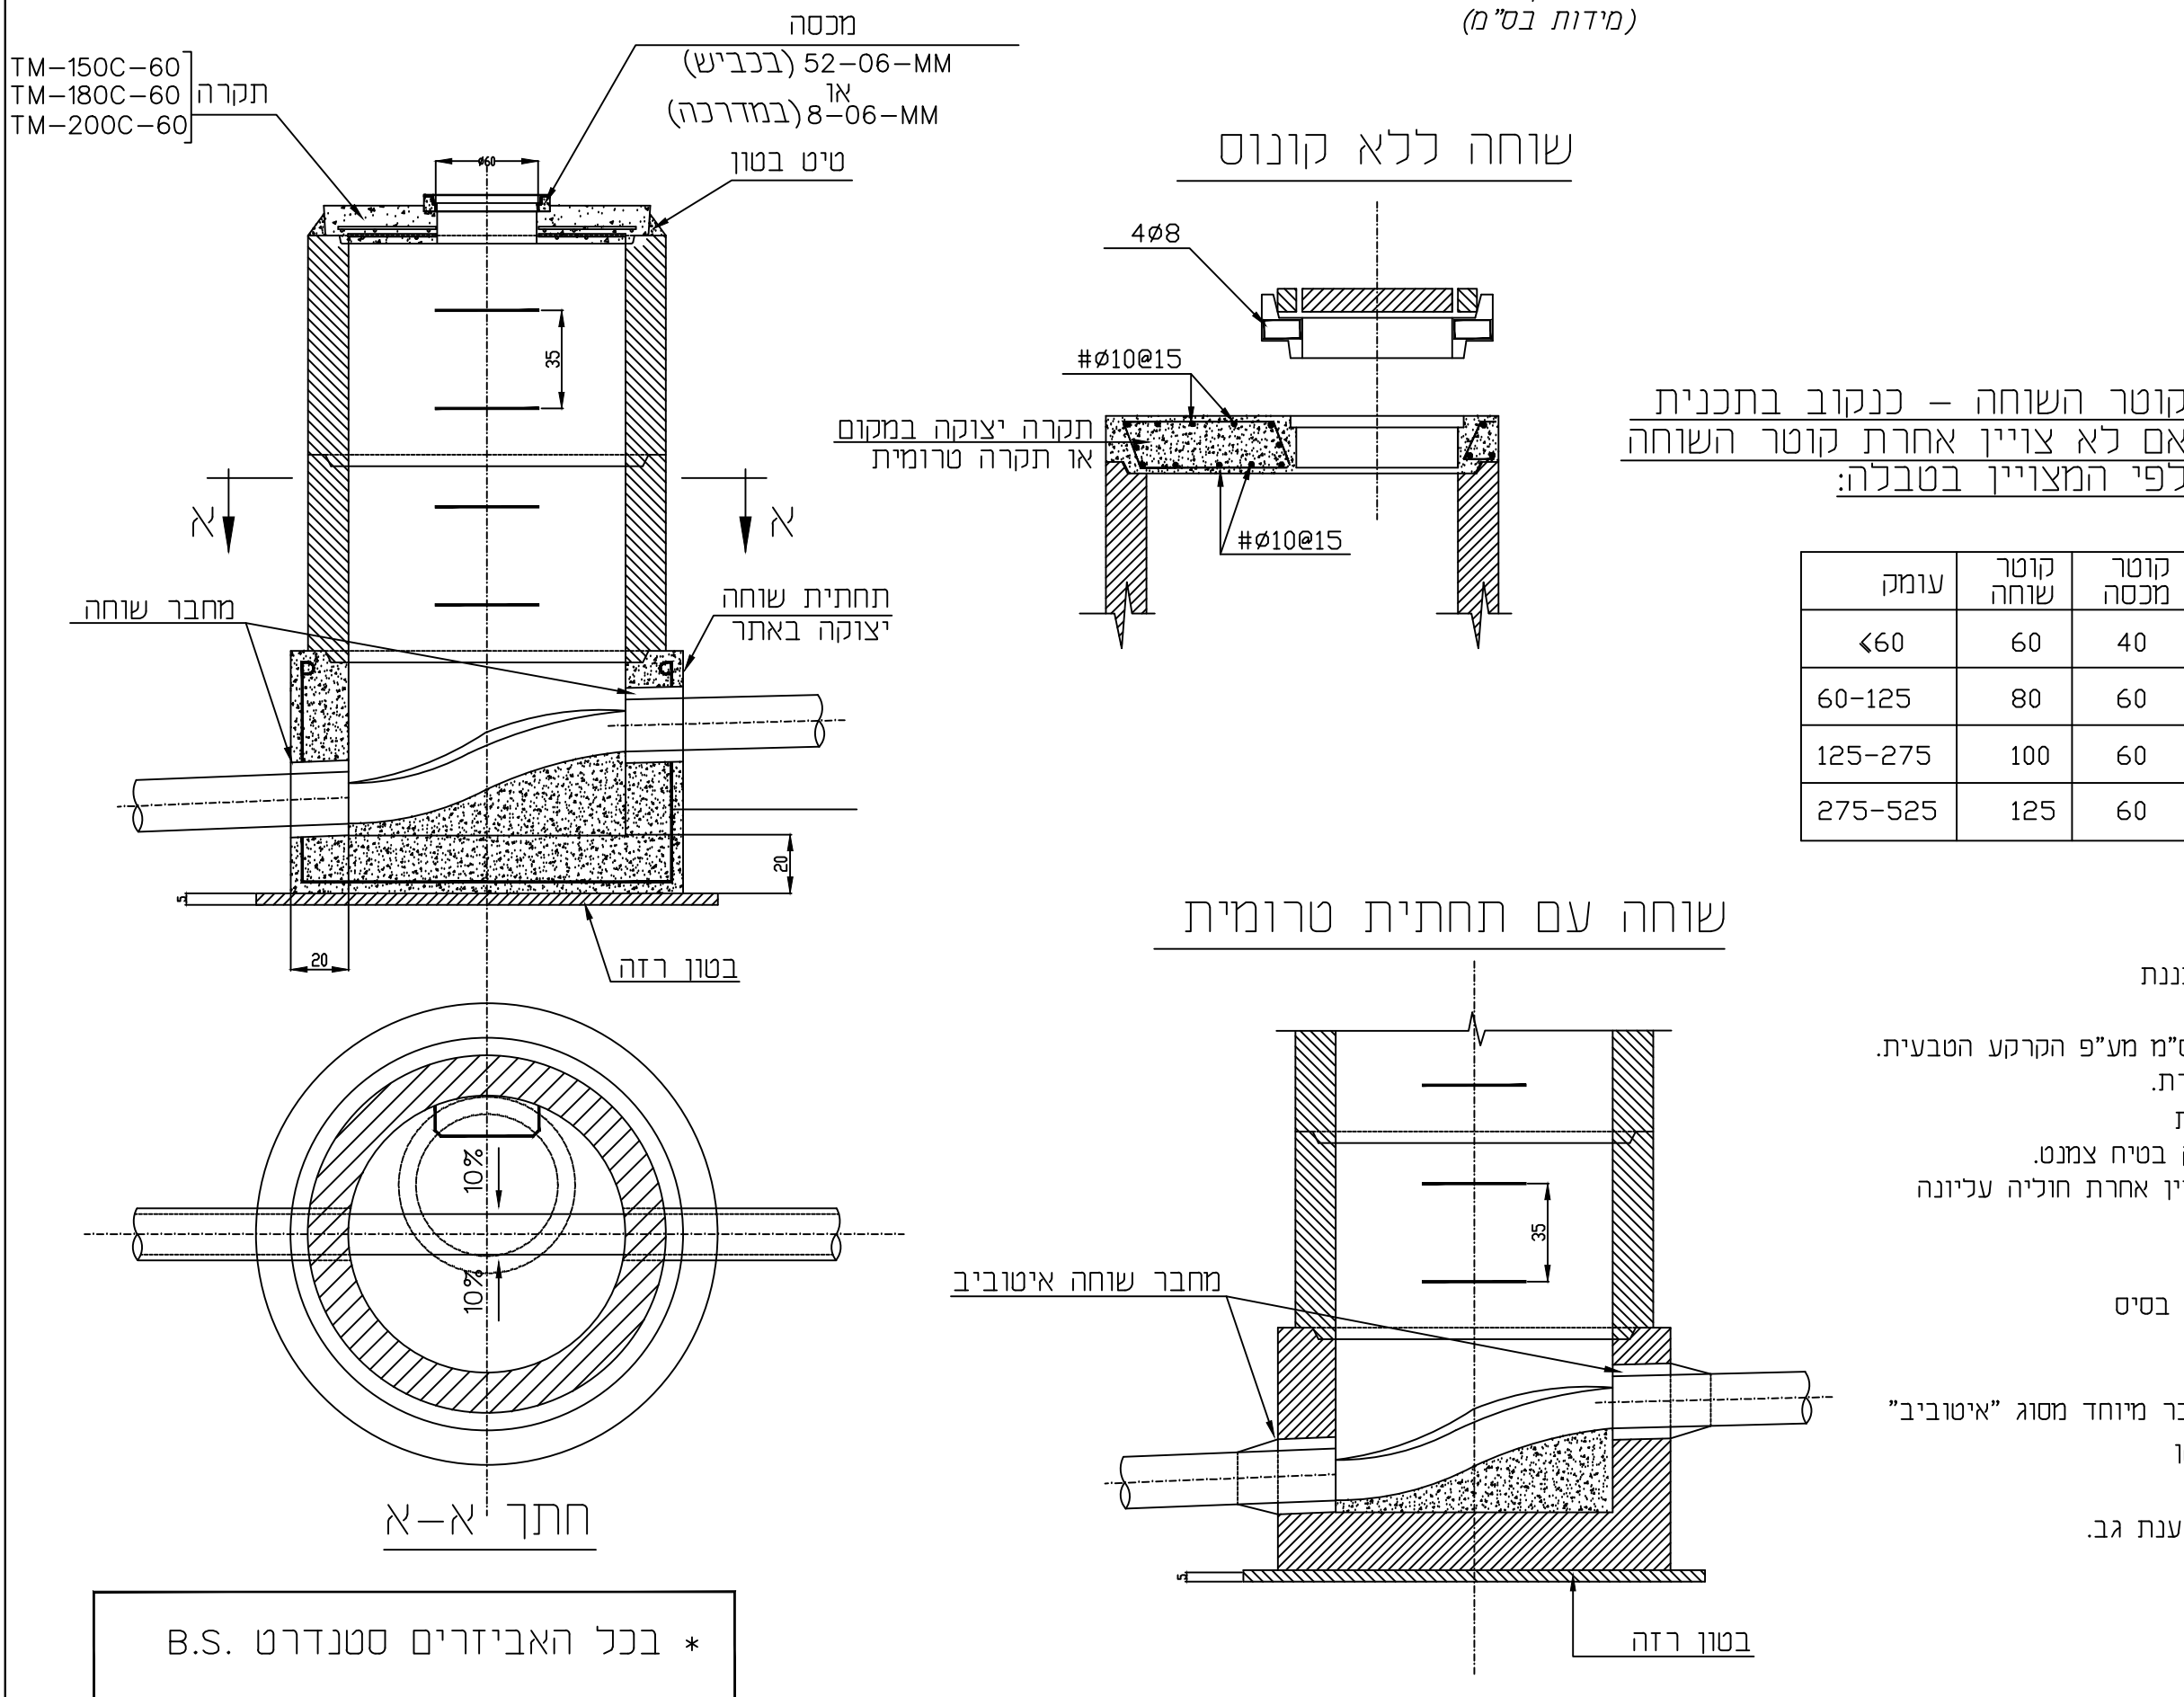


פרט 3

פרט שוחת בקרה עם מפל חיצוני

ללא קנ"מ
(מידות בס"מ)

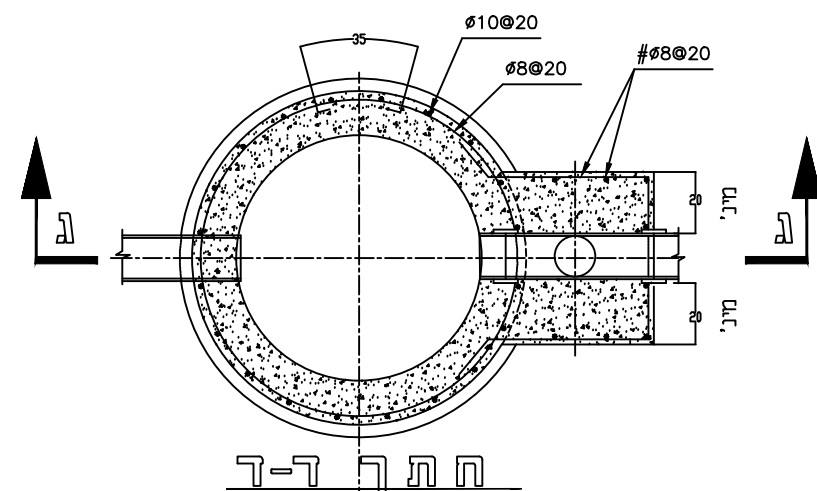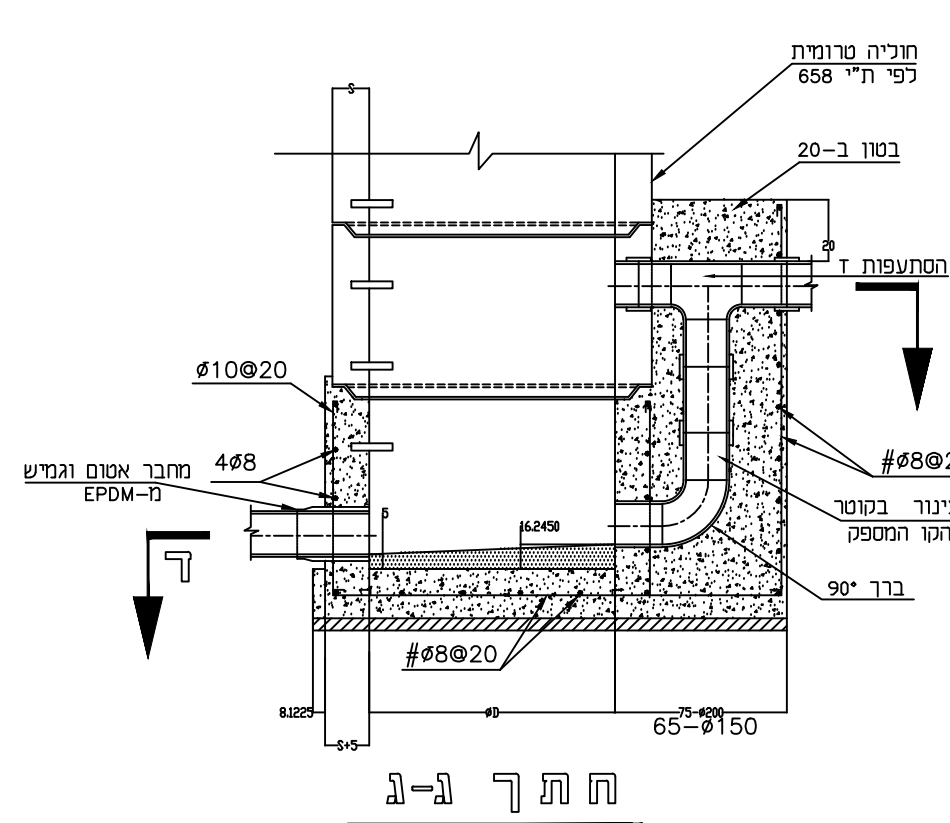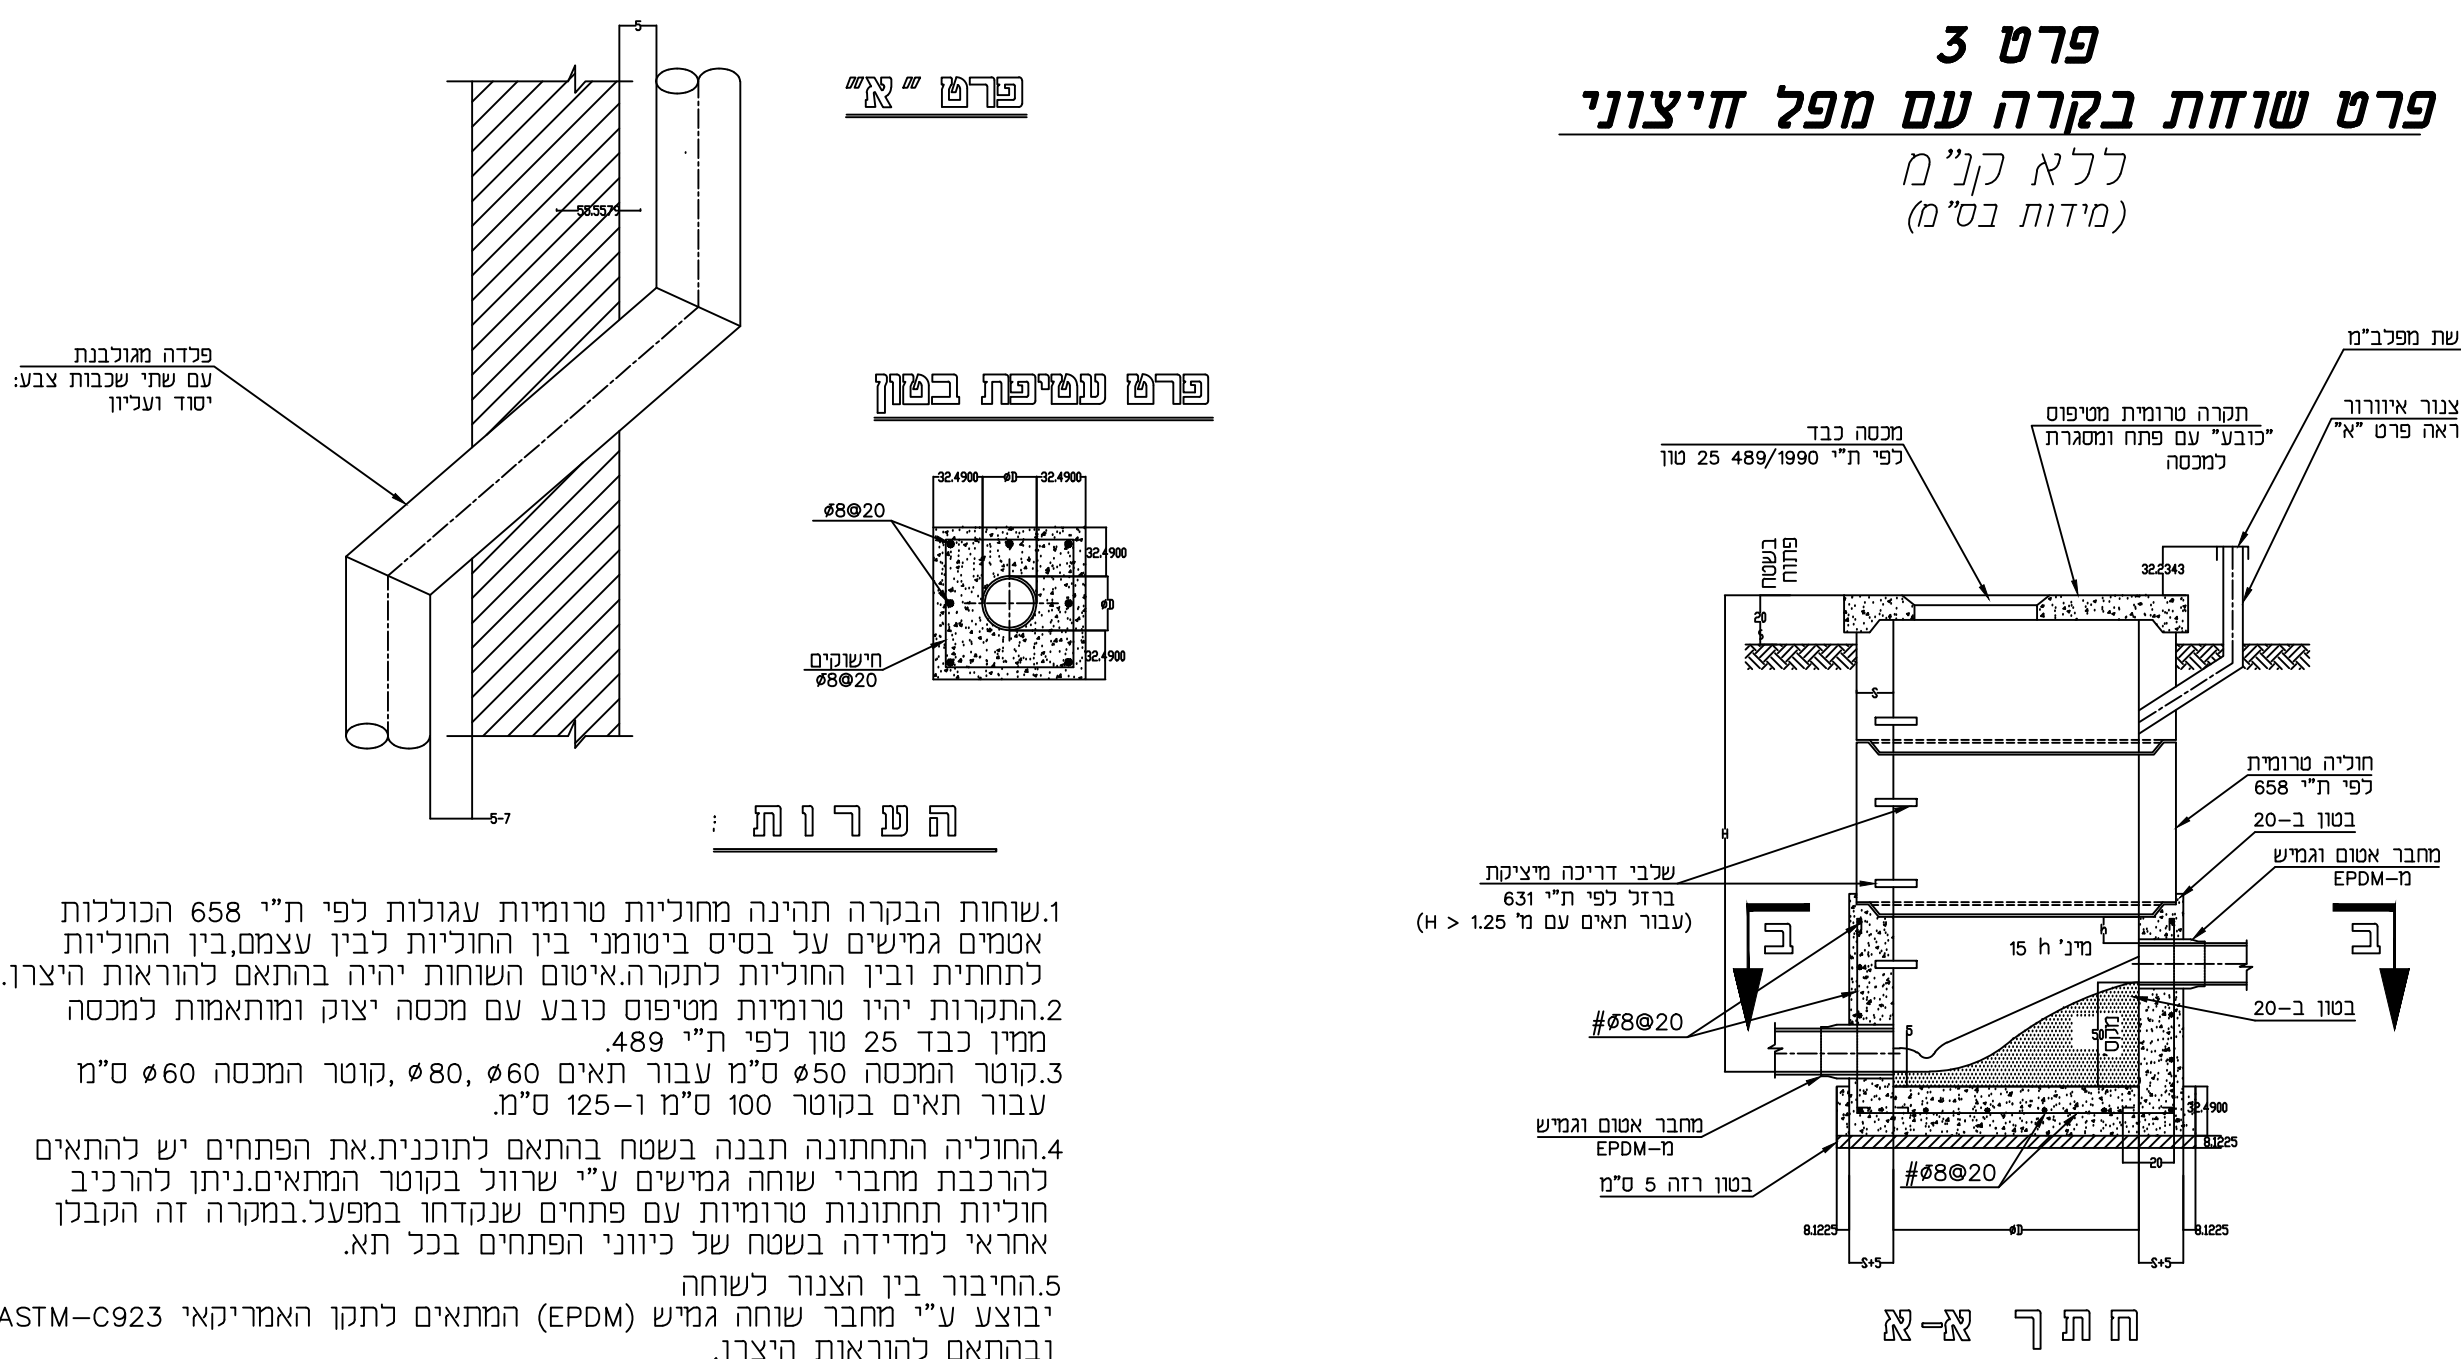

מנחת הצנור בתעלה

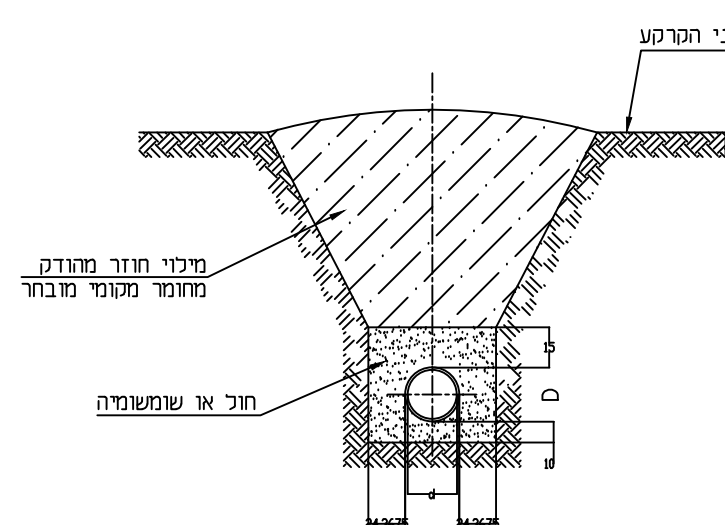


4 079

הנחת קו 225 מ"מ בתוך שרוול מגן

ללא קנ"מ


צינור בקוטר 6"

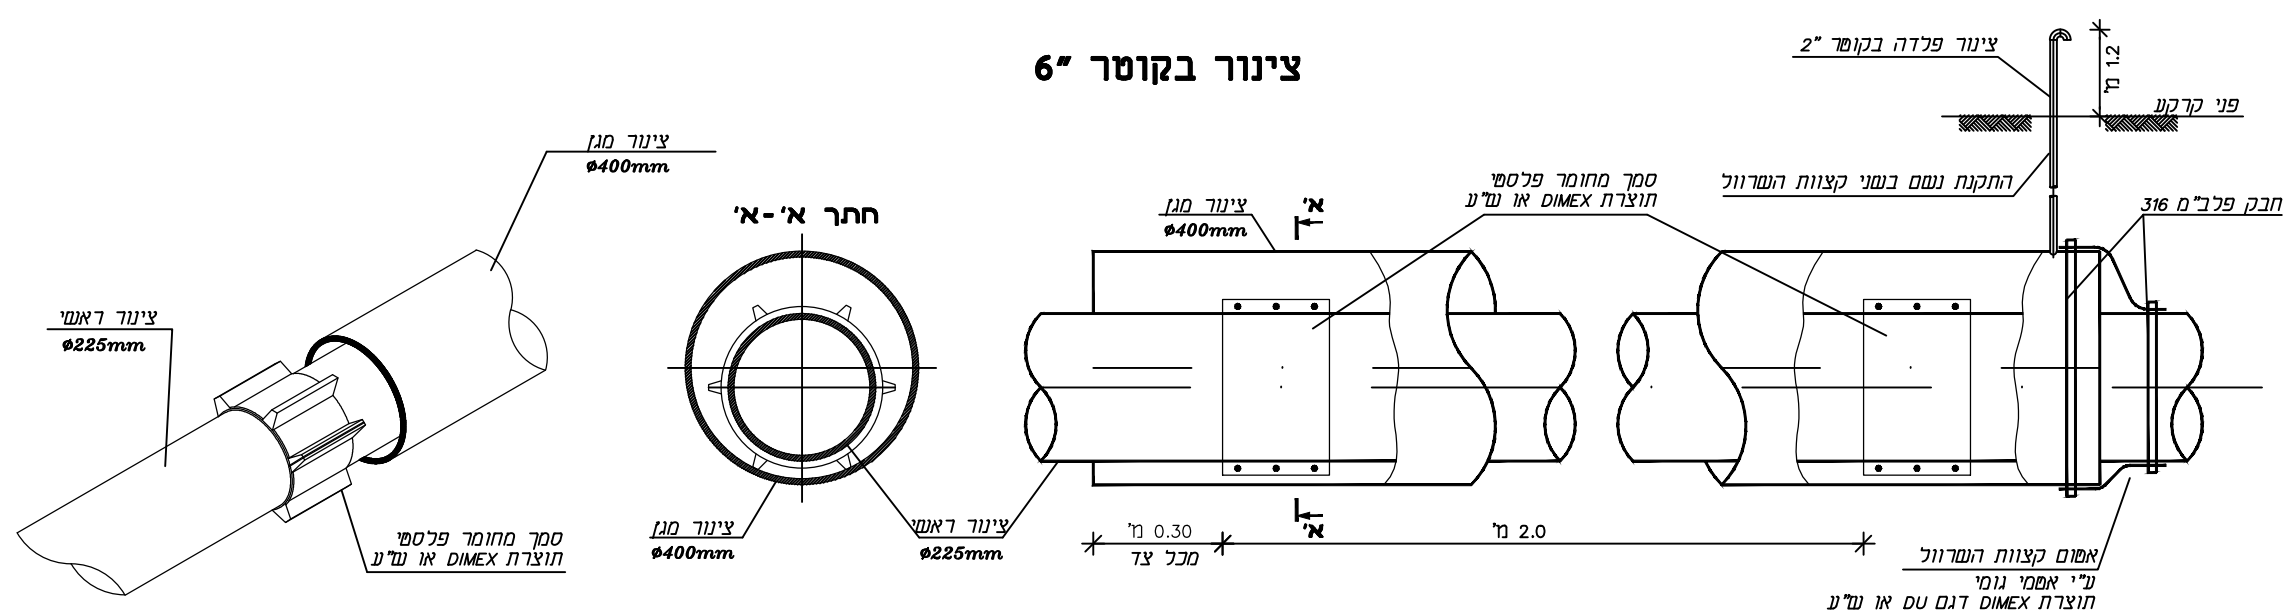

5 079

פרט חציית קו מים לשתייה לקו ביוב גרביטציוני

קווים מקבילים

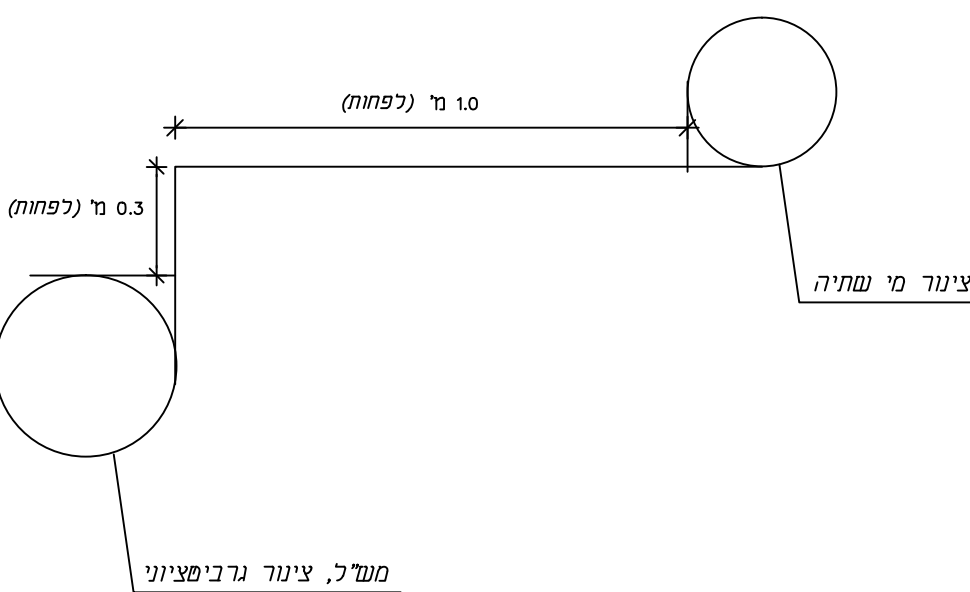

קווים מצטלבים

