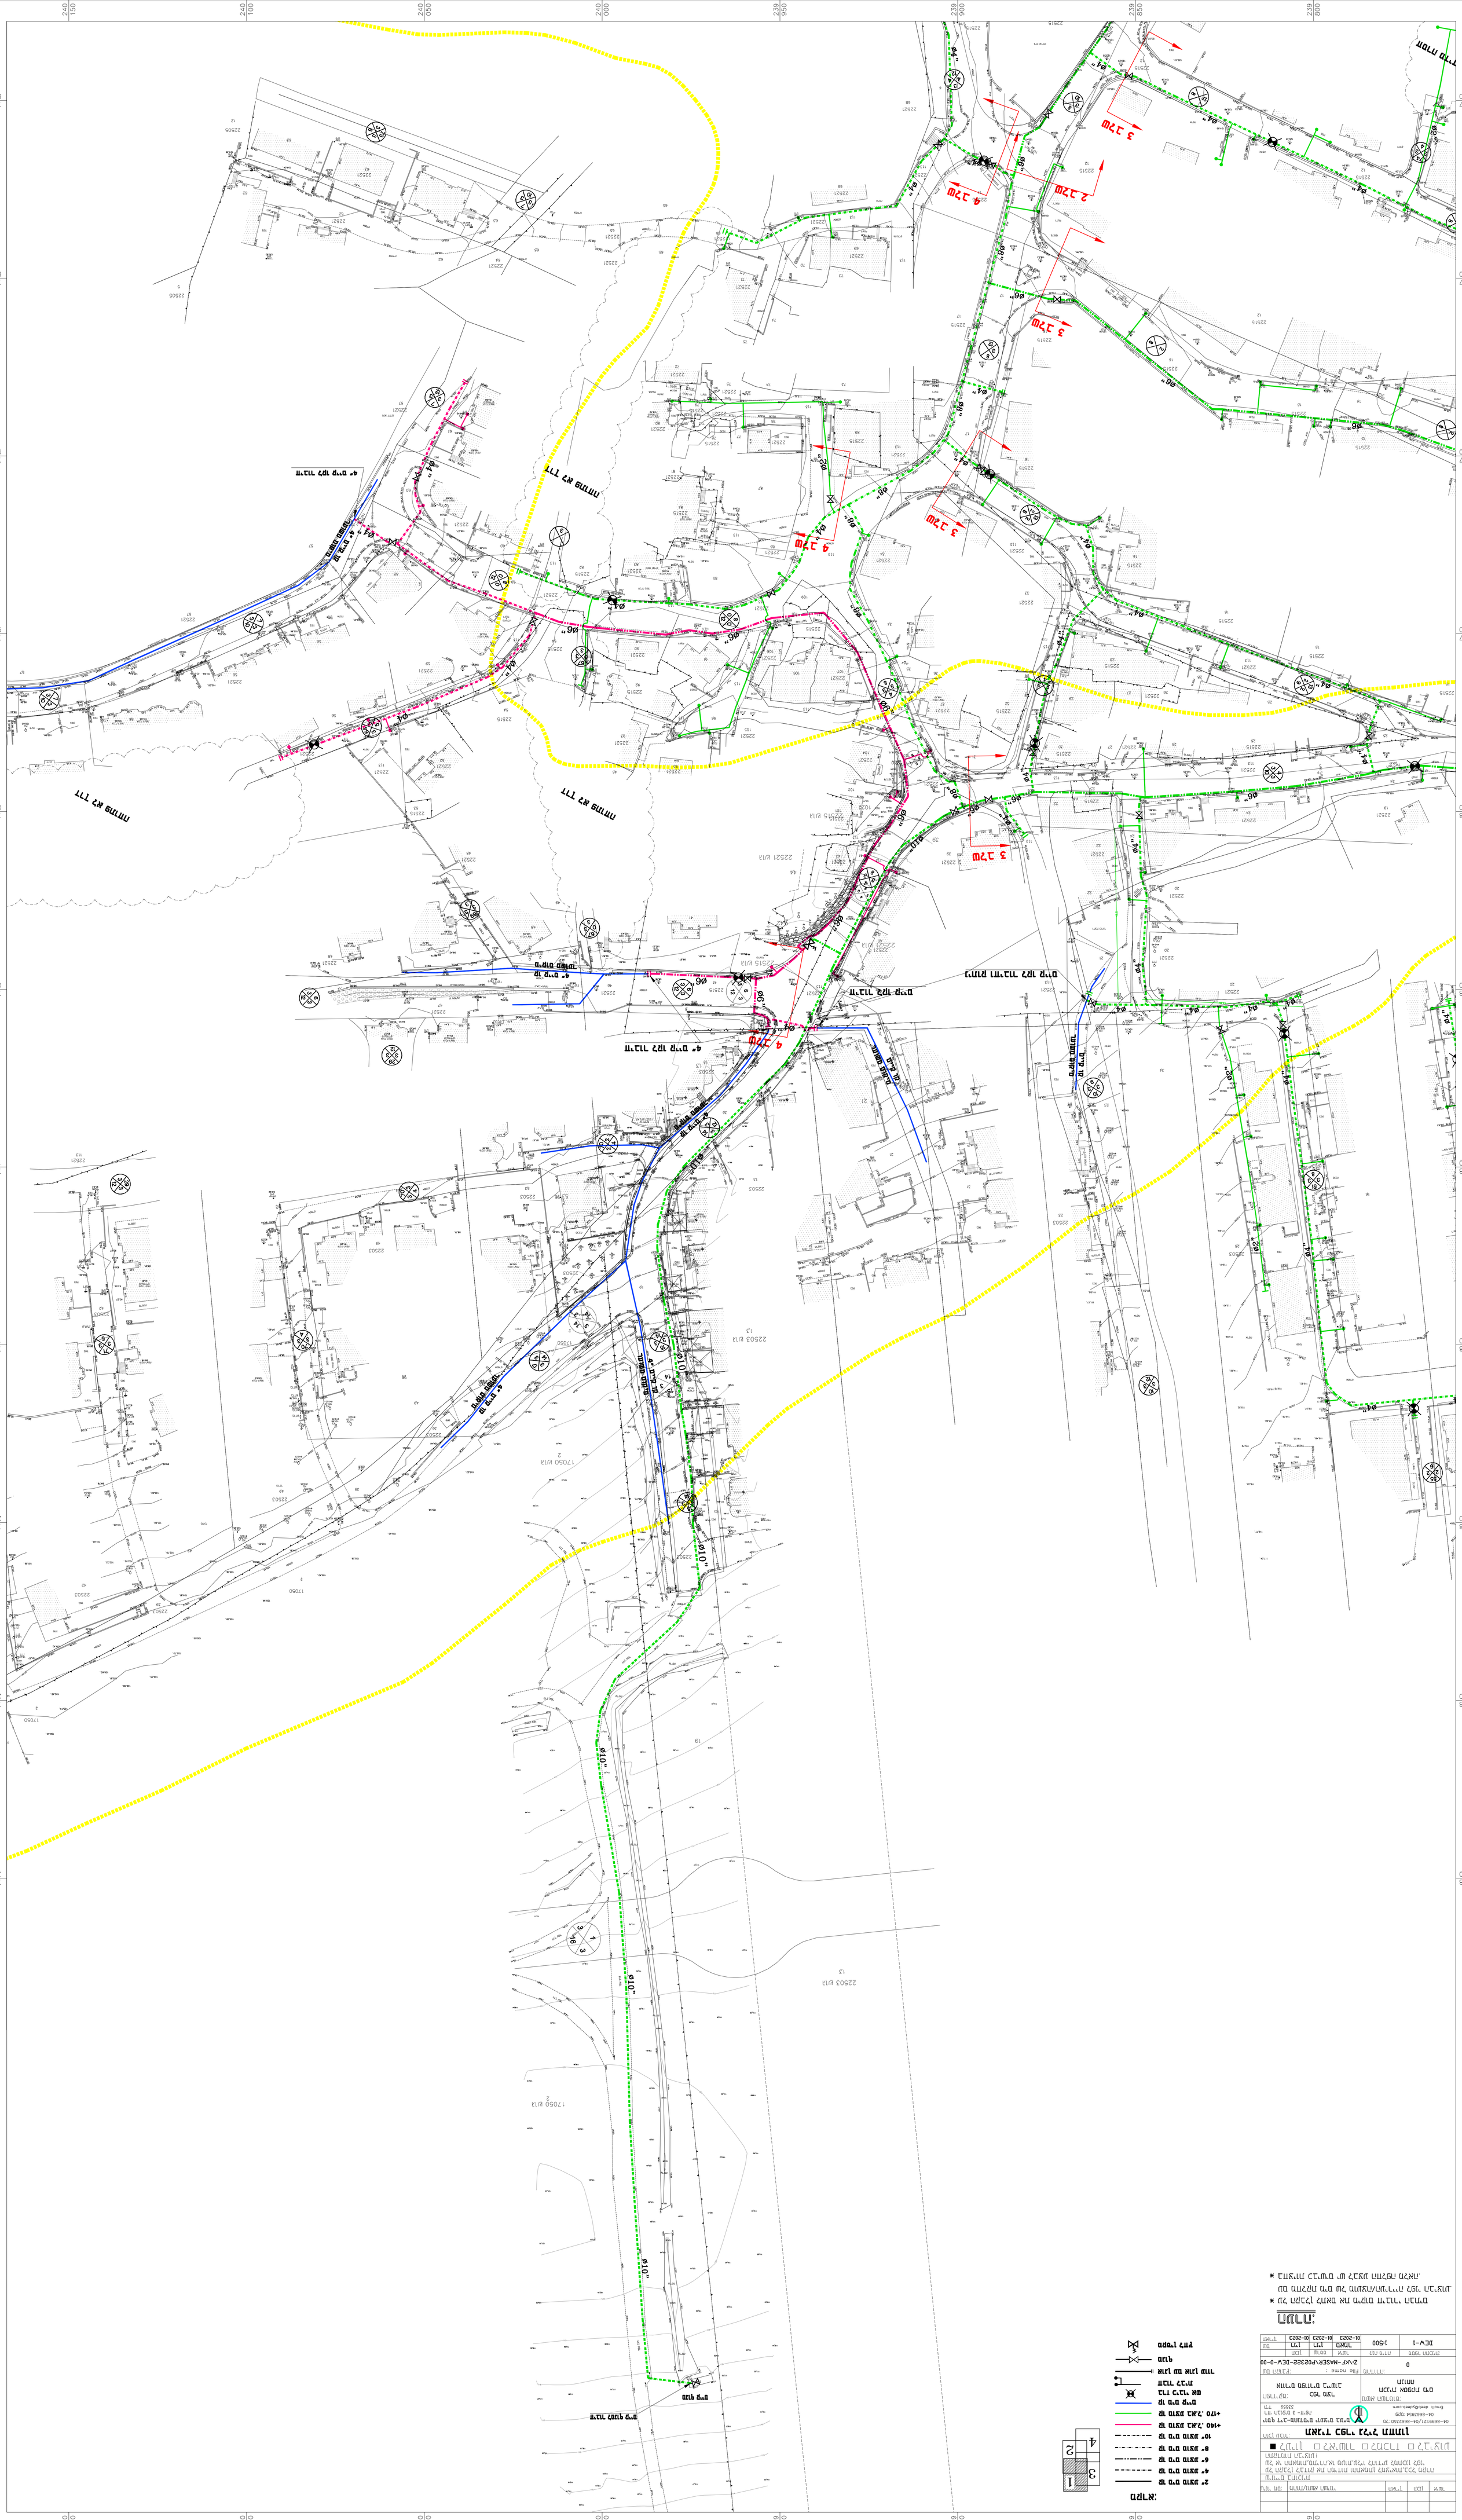
מקרא:
הערות כלליות:
* כל המידות בשטח יש לבדוק ולוודא לפני ביצוע העבודה
* אין לבצע חפירה ידנית בסמוך לכבלים/תשתיות חשמל, תקשורת, מים, ביוב, גז וכו' אלא רק לאחר אישור מפורש מהגורם המוסמך
