


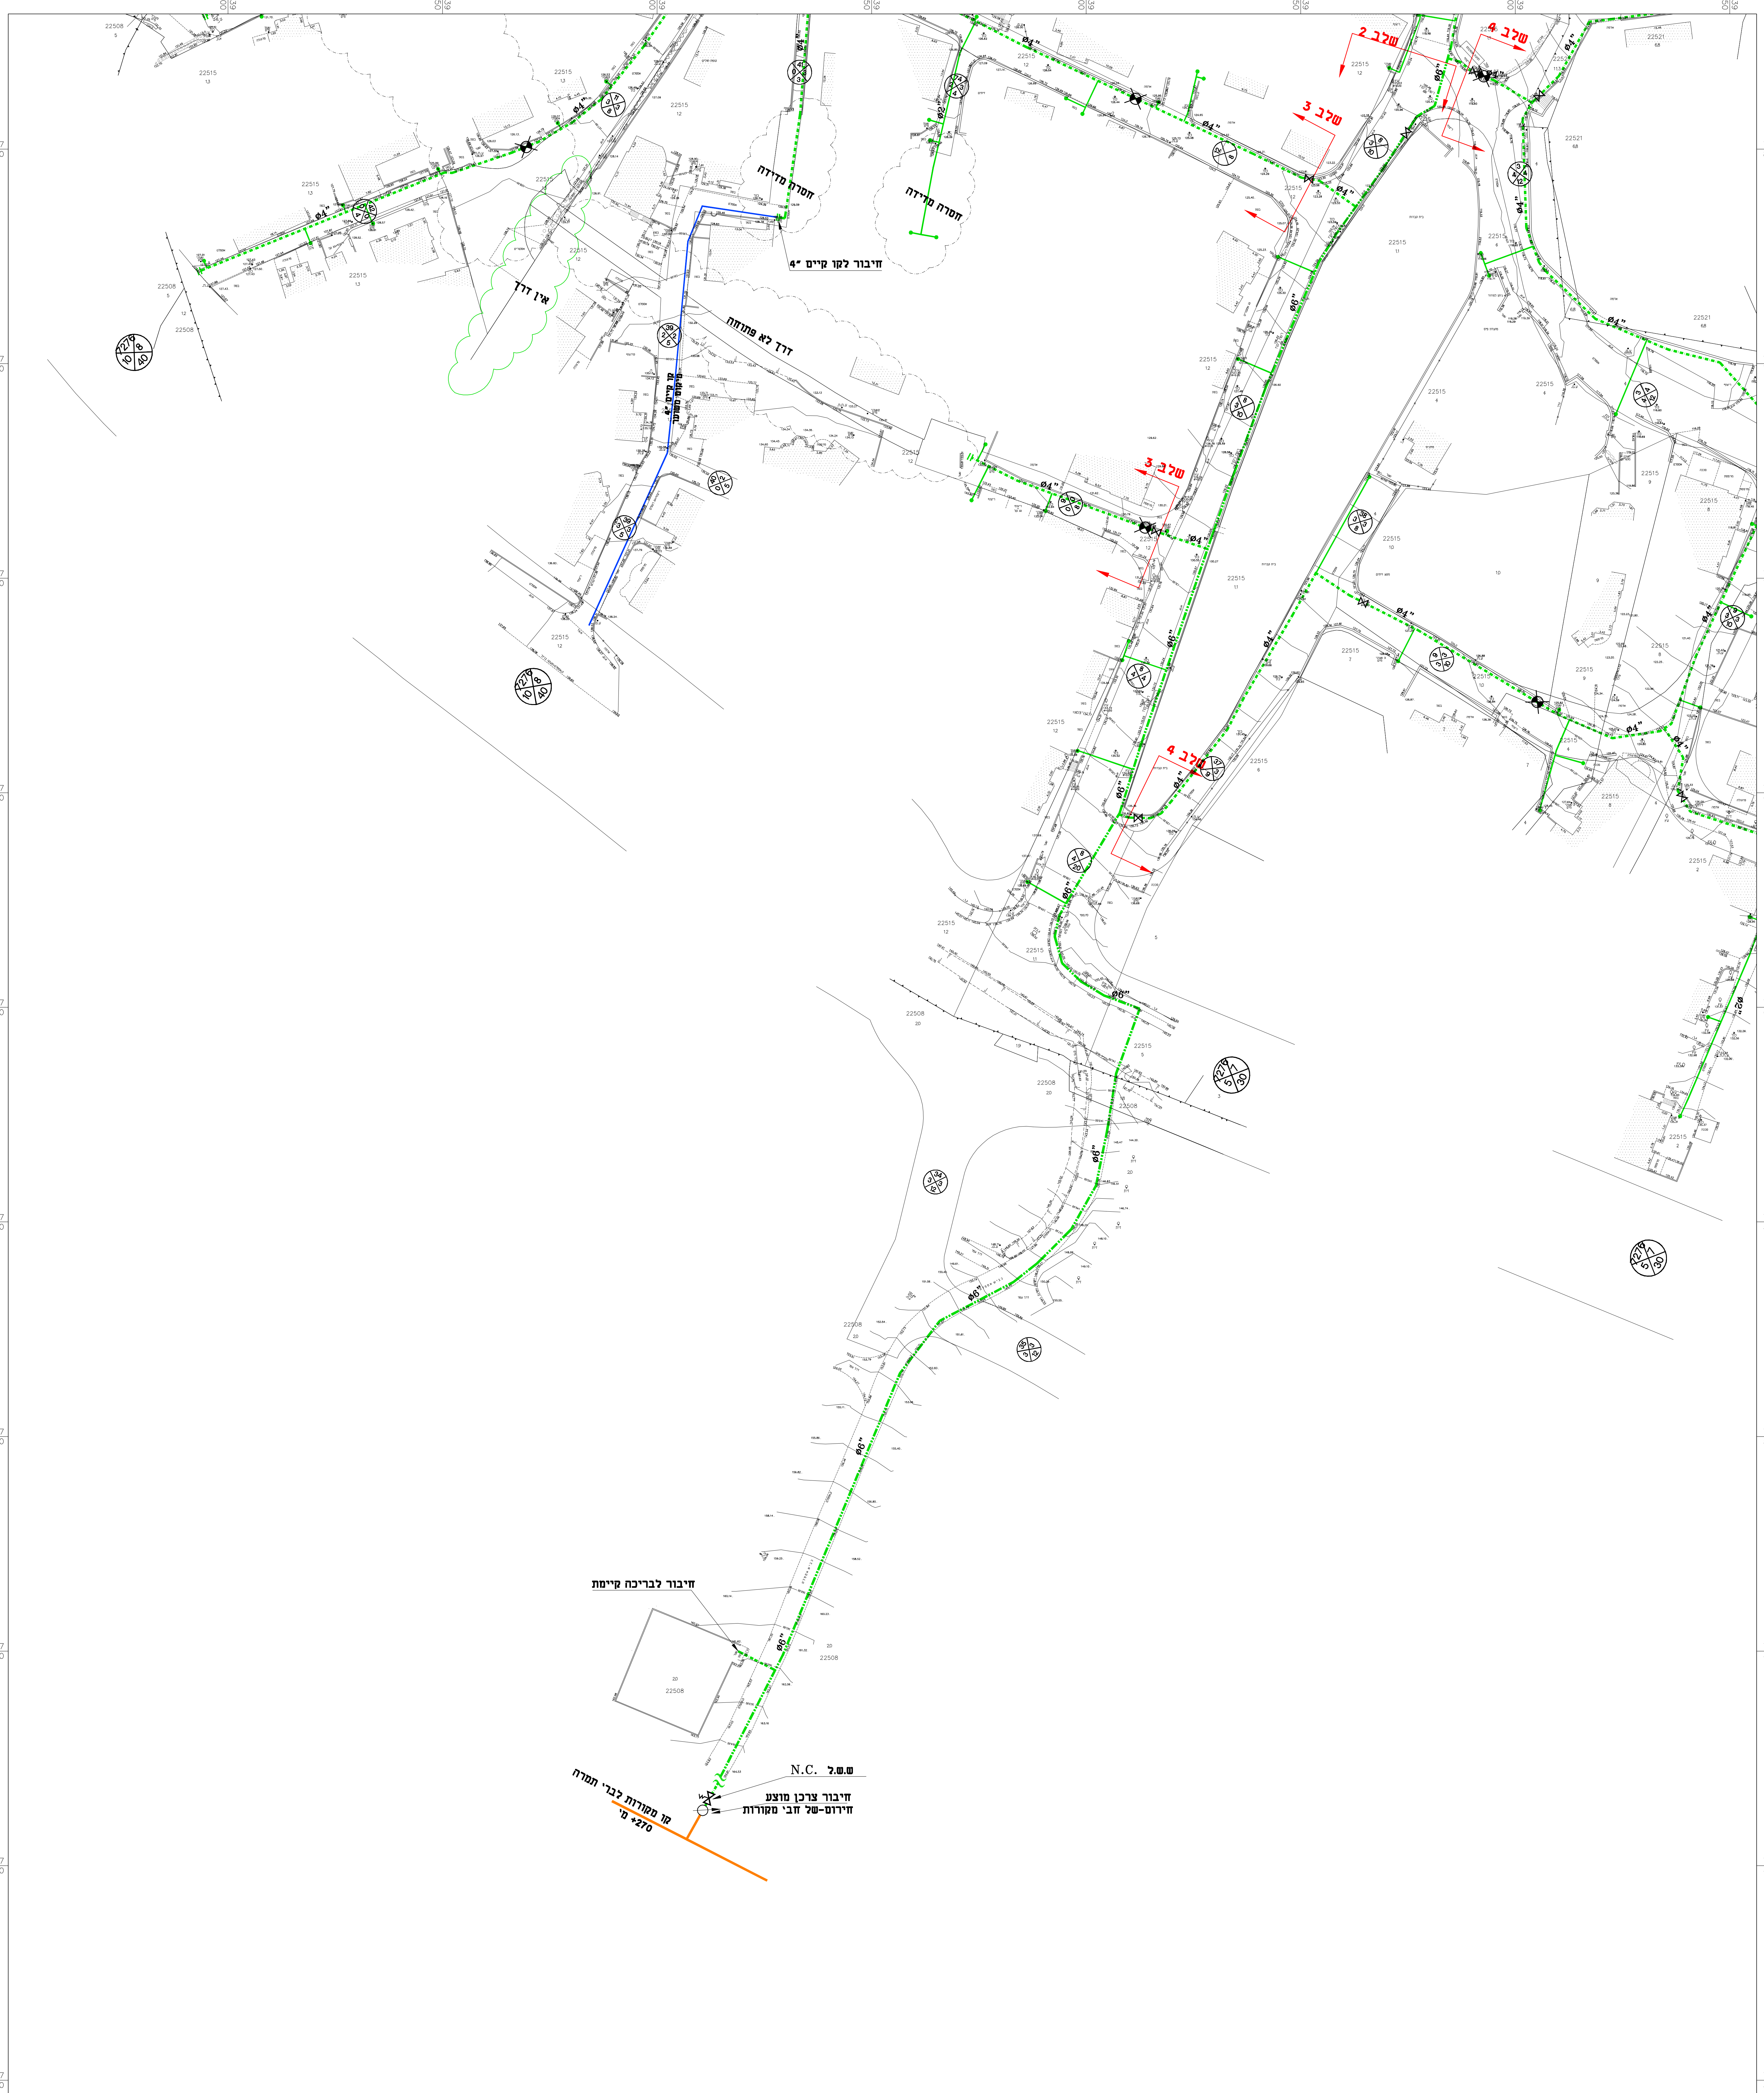

הערה:
על הקבלן לתאם את מיקום חיבורי הבתים עם מחלקת מים של מועצה/העירייה לפני הביצוע.
בבחינת כבישים יש לבצע החלפה מלאה.

1
2
3
4

שם היזם:	מחלקת/נושא היזם:	תאריך:	מסמך:	איש:
שירותי תכנון:				
על הקבלן לבדוק את הידיות והאמתות מציאות.בכל מקרה של אי תואמת,חלילה,א שעות,עליו לדעת,למחלקת לפני הבחינת הביצוע.				
לעיון ם לאישור ם למכרז ם לביצוע				
הקבלן				
תאריך כפרי גליל תחתון				
יוסף דב-הנדסאים יועצים בע"מ				
רחוב הנגמט 3 - חיפה				
טל: 04-8699121/04-8662350-70				
פקס: 04-8663444-3355				
Email: deeb@deeb.com				
הפרויקט:				
כפר חצר				
תכנית אספקת מים				
אזורים מפורטים ביישוב				
שם היזם:				
0				
File name :				
Z:\KF-MASER\p02322-DEW-0-00				
שם היזם:				
DEW-4				
שם היזם:				
1500				
שם היזם:				
1500				
שם היזם:				
1500				

- מקרא:**
- קו מים מוצע 2"
 - קו מים מוצע 4"
 - קו מים מוצע 6"
 - קו מים מוצע 8"
 - קו מים מוצע 10"
 - קו מים מוצע 140"
 - קו מים מוצע 170"
 - קו מים קיים
 - ברז כיבוי אש
 - חיבור לבית
 - אוגן עם אוגן עורר
 - מנוף
 - מסמך לחץ