PRODUCED BY AN AUTODESK EDUCATIONAL PRODUCT

תאריך	תפוצה
21\06\2023	◉

מס'	תאריך	שינויים	חתימה

— המבצע אחראי לבדוק את התכניות ולהתאמתן במקום.
— על המבצע לבקר את כל המידות ולהודיע למתכנן לפני הביצוע על כל טעות או אי התאמה.
— אין לקבוע מידות ע"י מדידה על גבי השרטוטים.
אין לעשות כל שימוש בתכנית זו או ברעיונות הגלומים בה ללא
— קבלת אישור בכתב מהמתכנן
— כל האביזרים הם בסטנדרט
— **מיקום מדוייק של החציות ומיקום השוחות וצורתם יקבע ע"י המפקח בשטח ועפ"י תוכנית הפרטים**

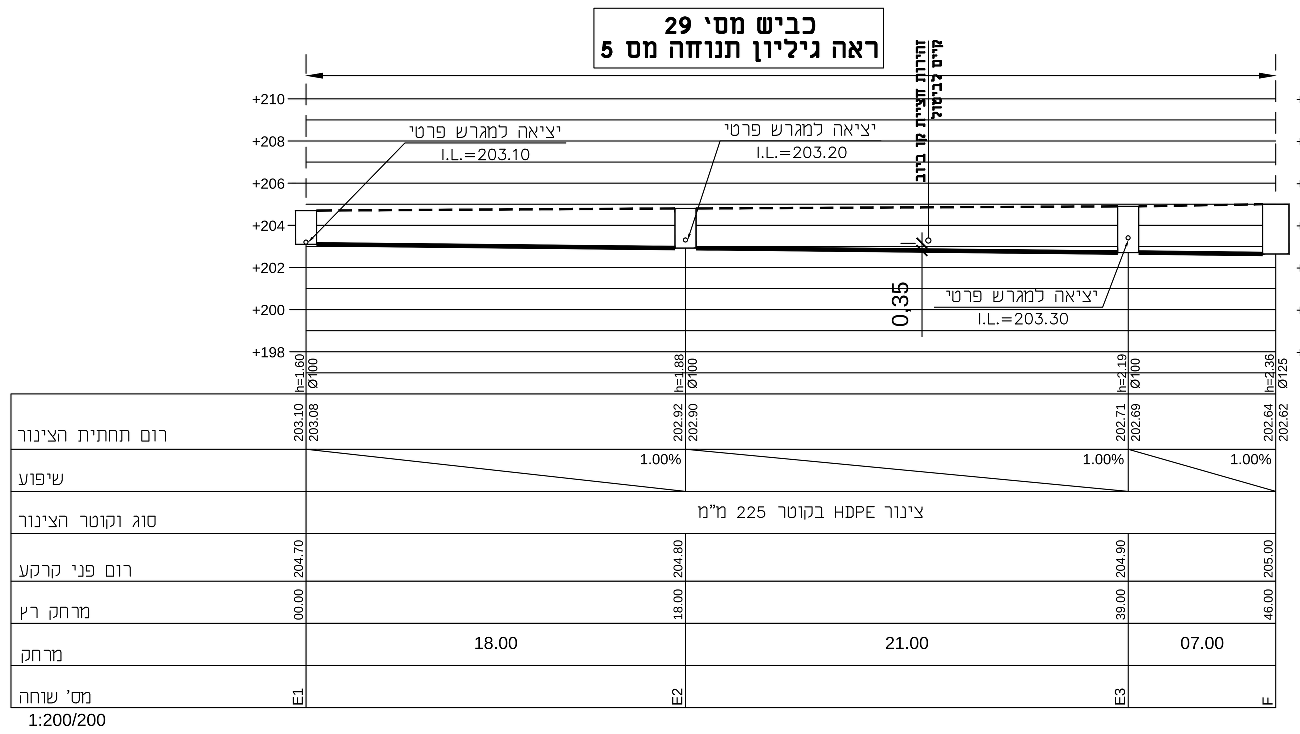

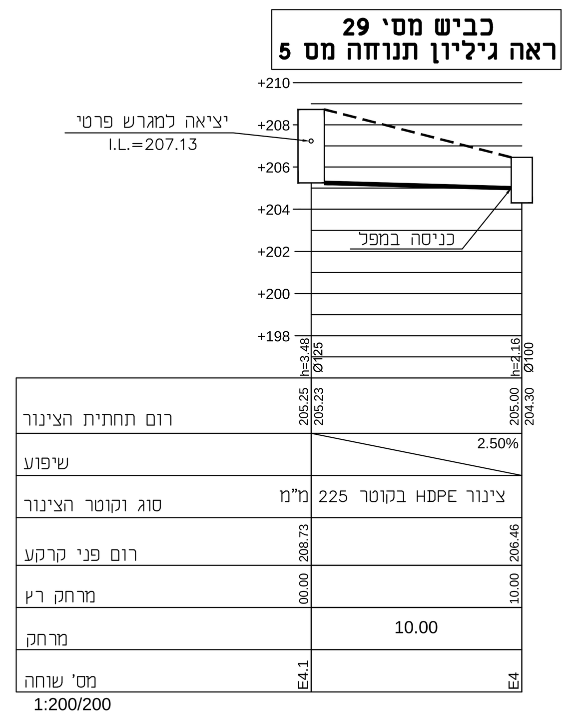

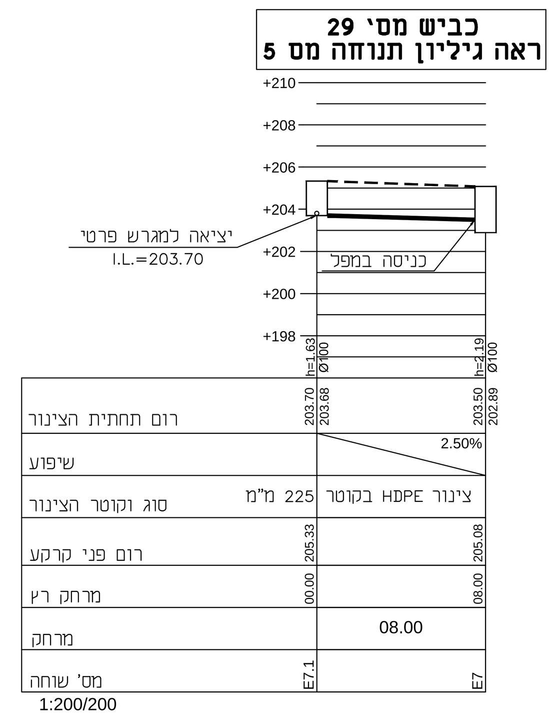

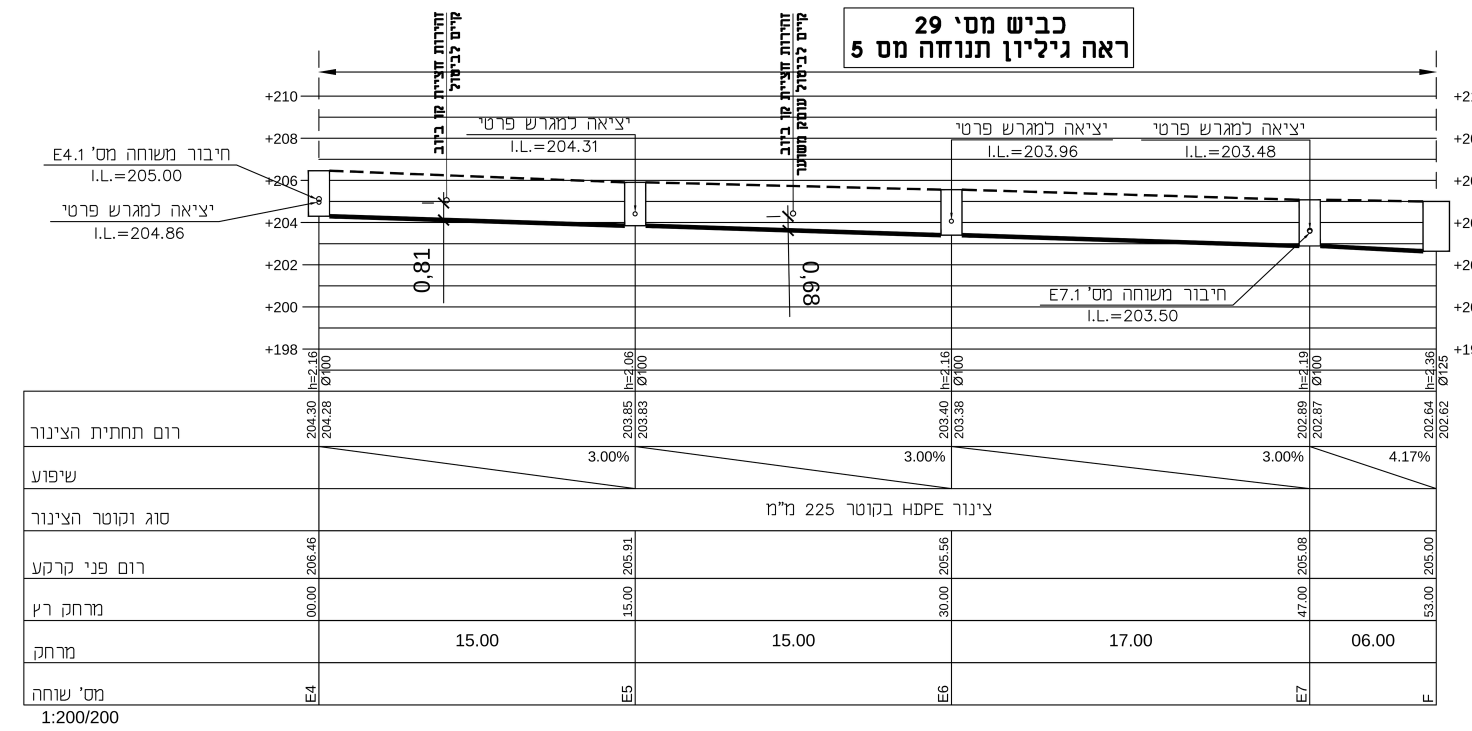

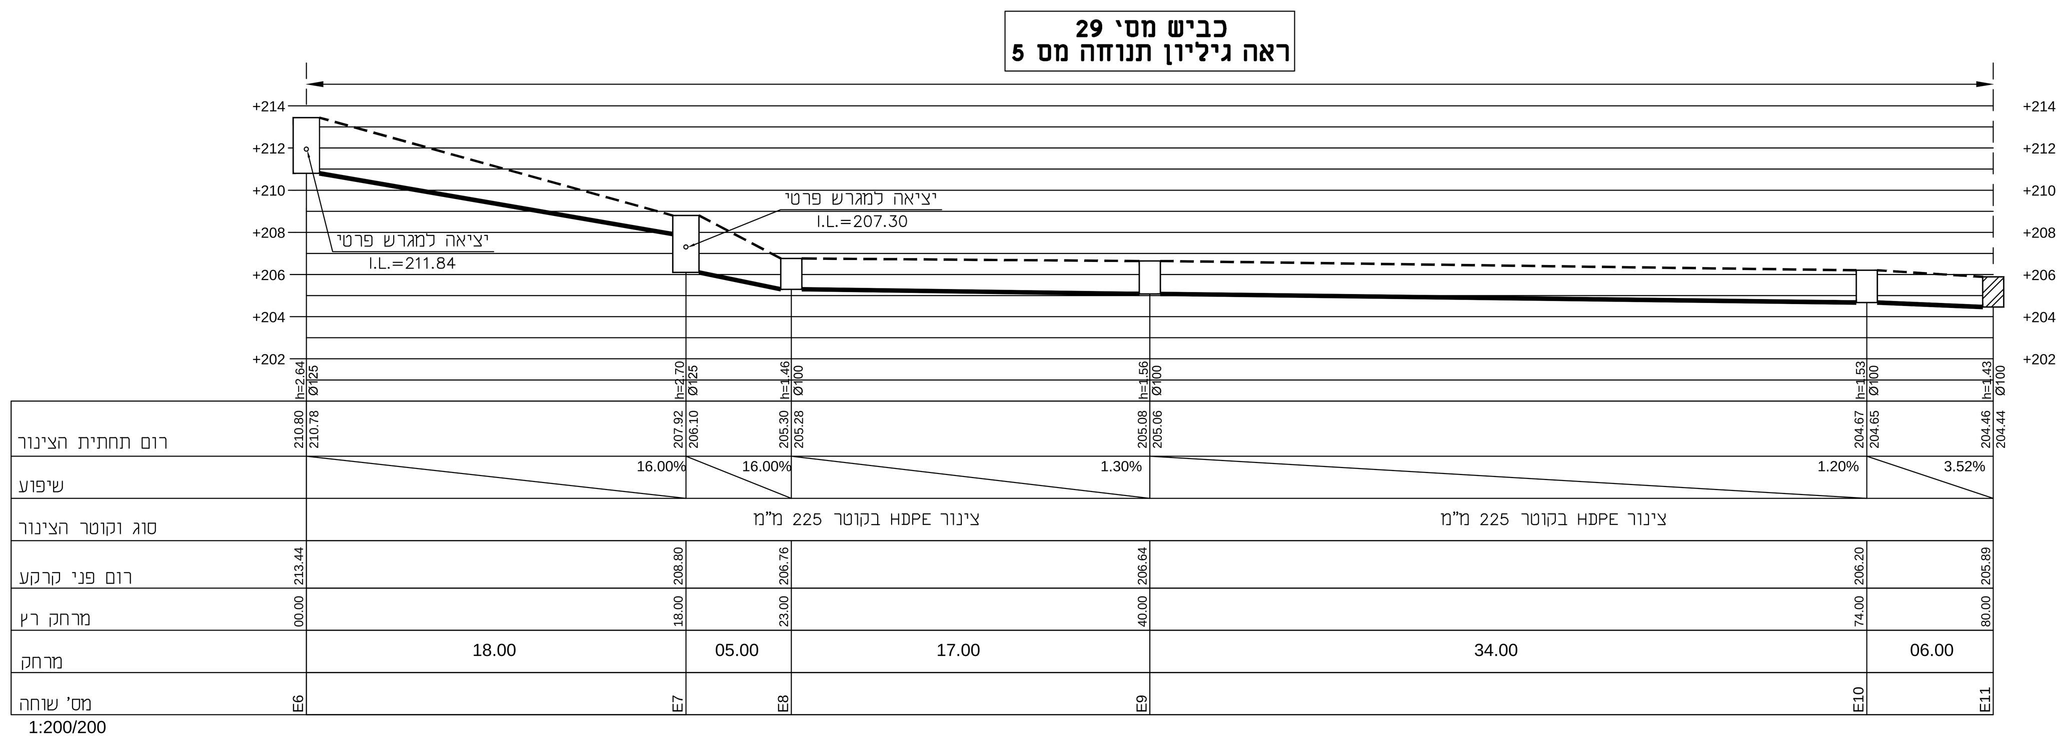

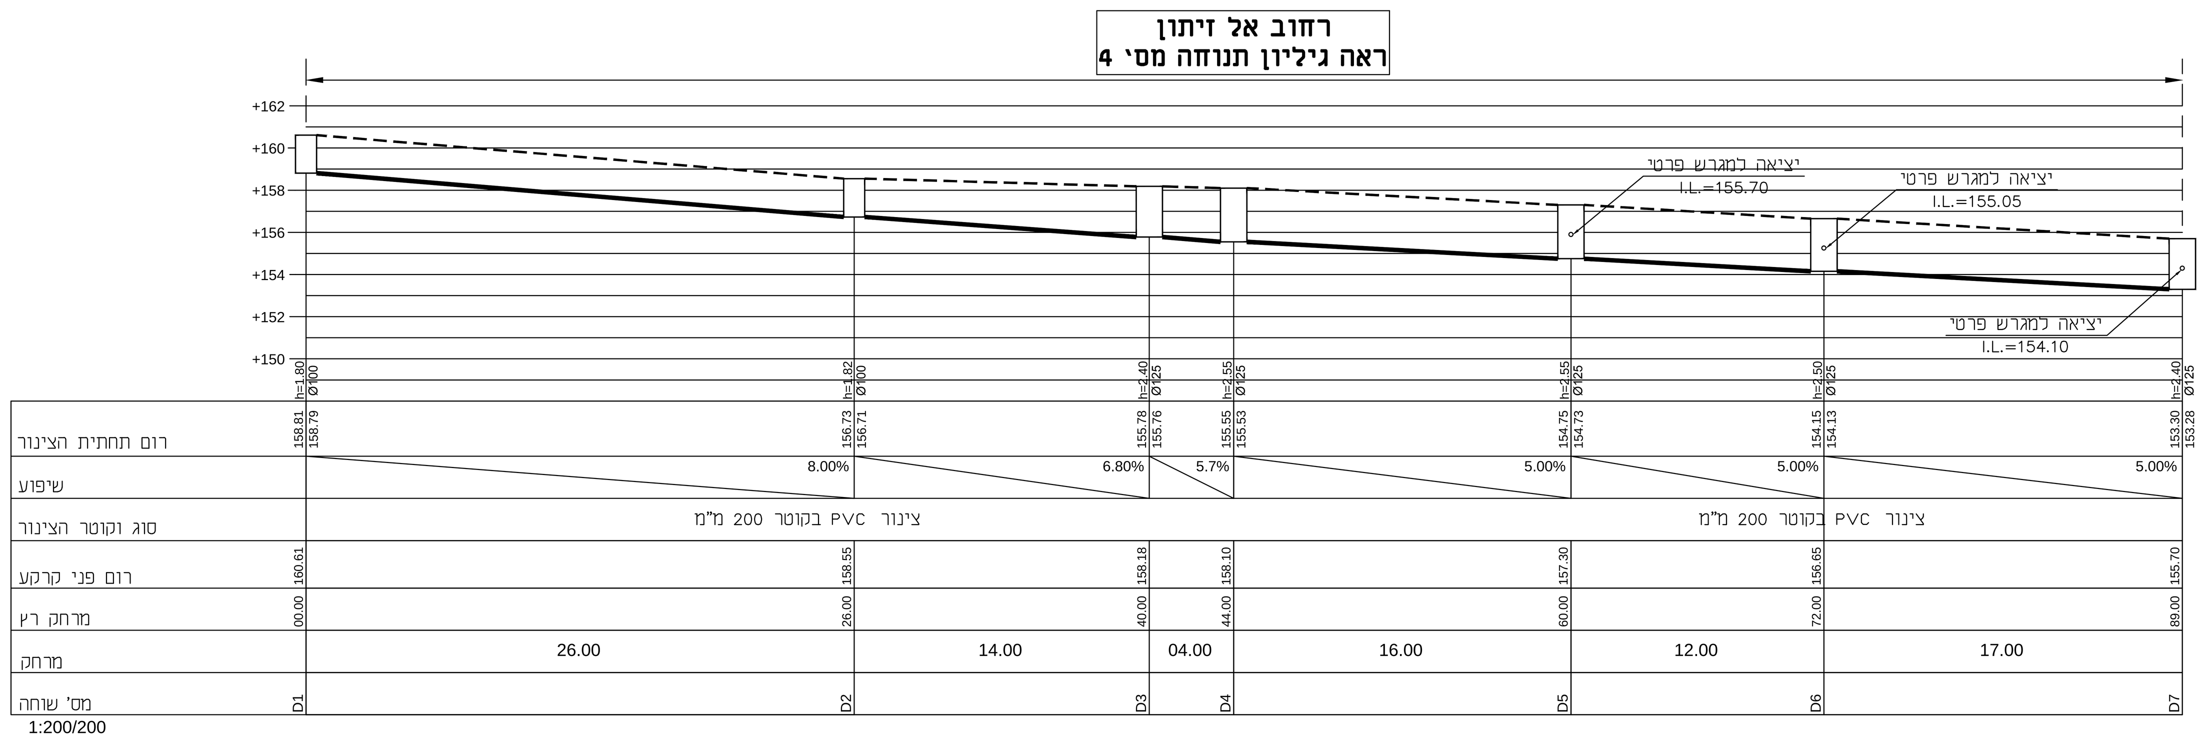

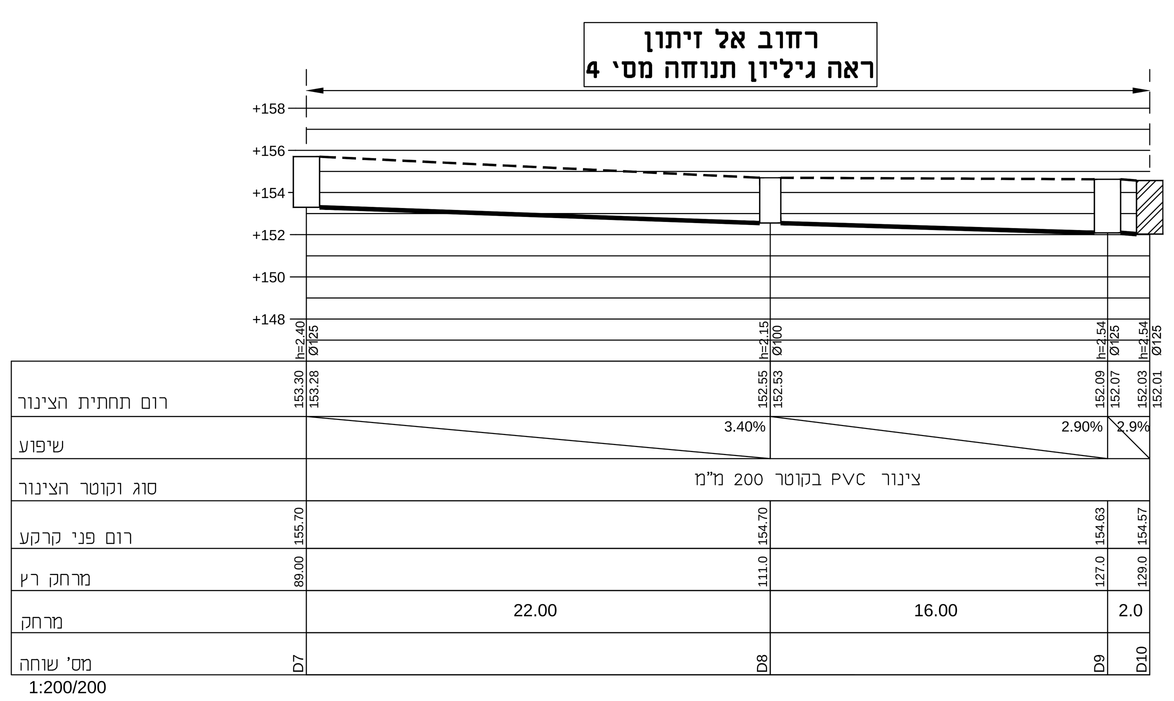

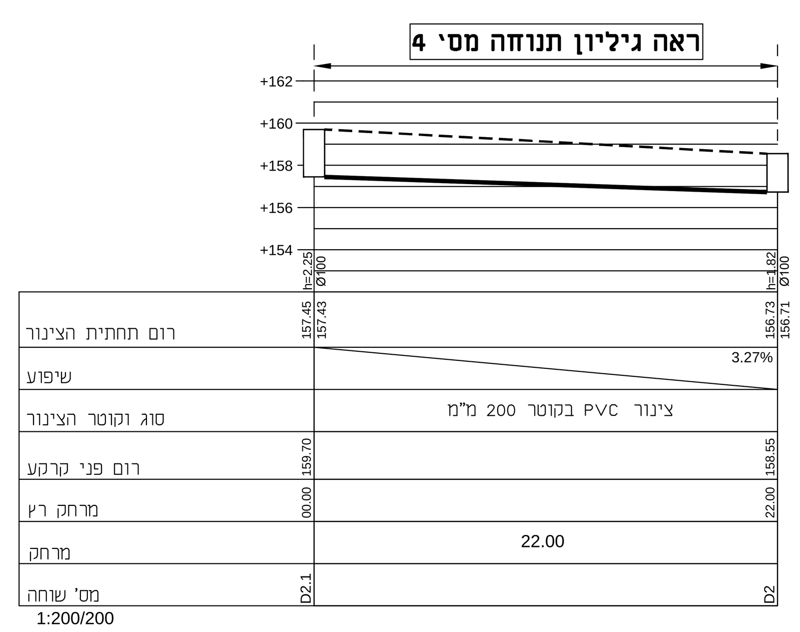

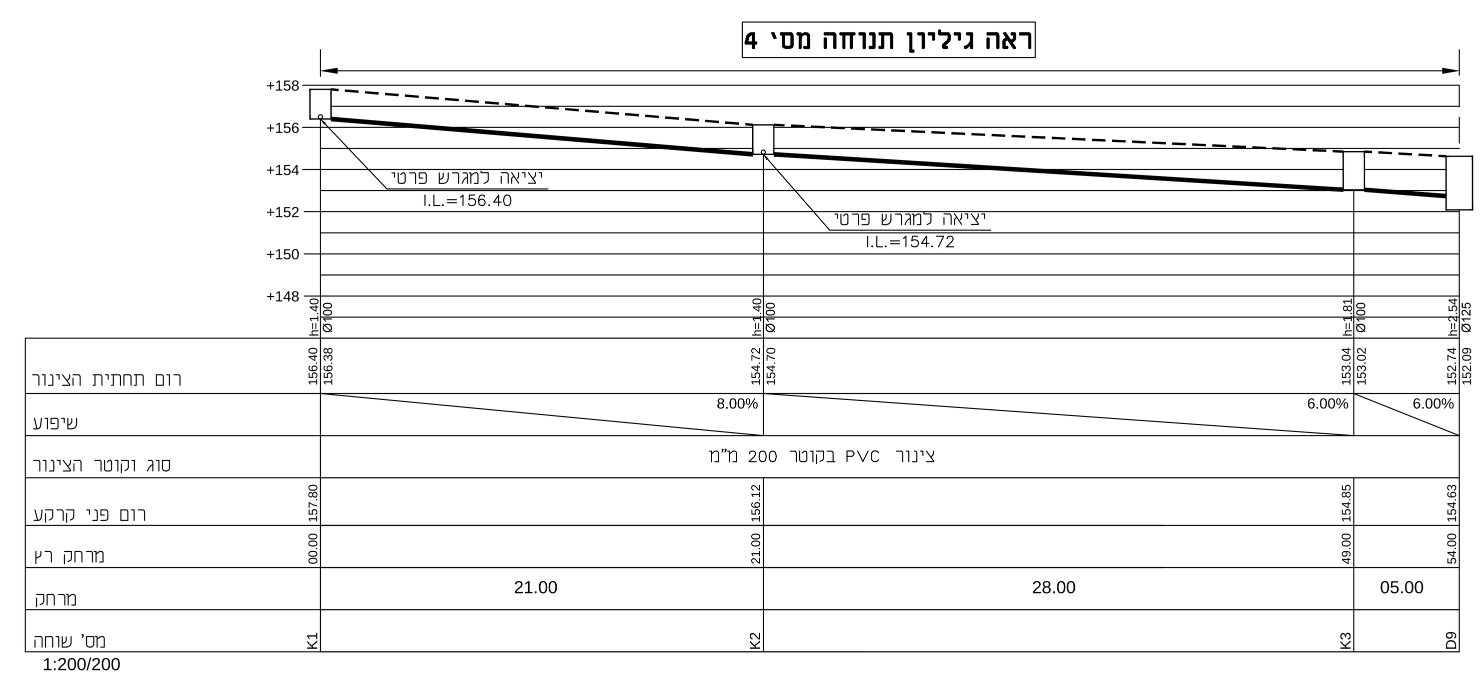

מקרא:

פני קרקע קיימת - - - -
תחתית קו ביוב מתוכנן ——
שוחת ביוב קיימת
שוחת ביוב מתוכננת

8

הוכן עבור:

מיאהקום – תאגיד המים והביוב כפרי גליל תחתון בע"מ
اتحاد قرى الجليل الاسفل للمياه والصرف الصحي م.ض

אלנאשף הנדסה בע"מ
תכנון ויעוץ מערכות מים וביוב
טל: 072-2370366 פקס: 072-2370367
E-mail: nashif-eng@nashif-eng.co.il

שם הפרוייקט: **תכנית מפורטת לשדרוג תשתית הביוב בישוב עוזייר - רחוב אל זיתון וכביש 29**

נושא השרטוט: *חתך לאורך*

	תכנן	בקר	אשר	שרטוט מס':	מס' תוכנית:
	א.עומרי	ח.כנאענה	ס.נאשף	גליון 3 מתוך 3	55/23/B1/08
תאריך	21\06\23	21\06\23	21\06\23	קנ"מ 1:200/200	תאריך: 03/2023

לשיפוט ○	לאינפורמציה ○	לעיון ○
למכרז ●	לתאום שרותים ○	לביצוע ○

שם הקובץ : Z/saied/nashif handasa/projects/2022/miahakom/3ozeer/t5non mfora6/mokdem shonem/mahdora 1/7ta5em/3ozeer-7ta5em

PRODUCED BY AN AUTODESK EDUCATIONAL PRODUCT