


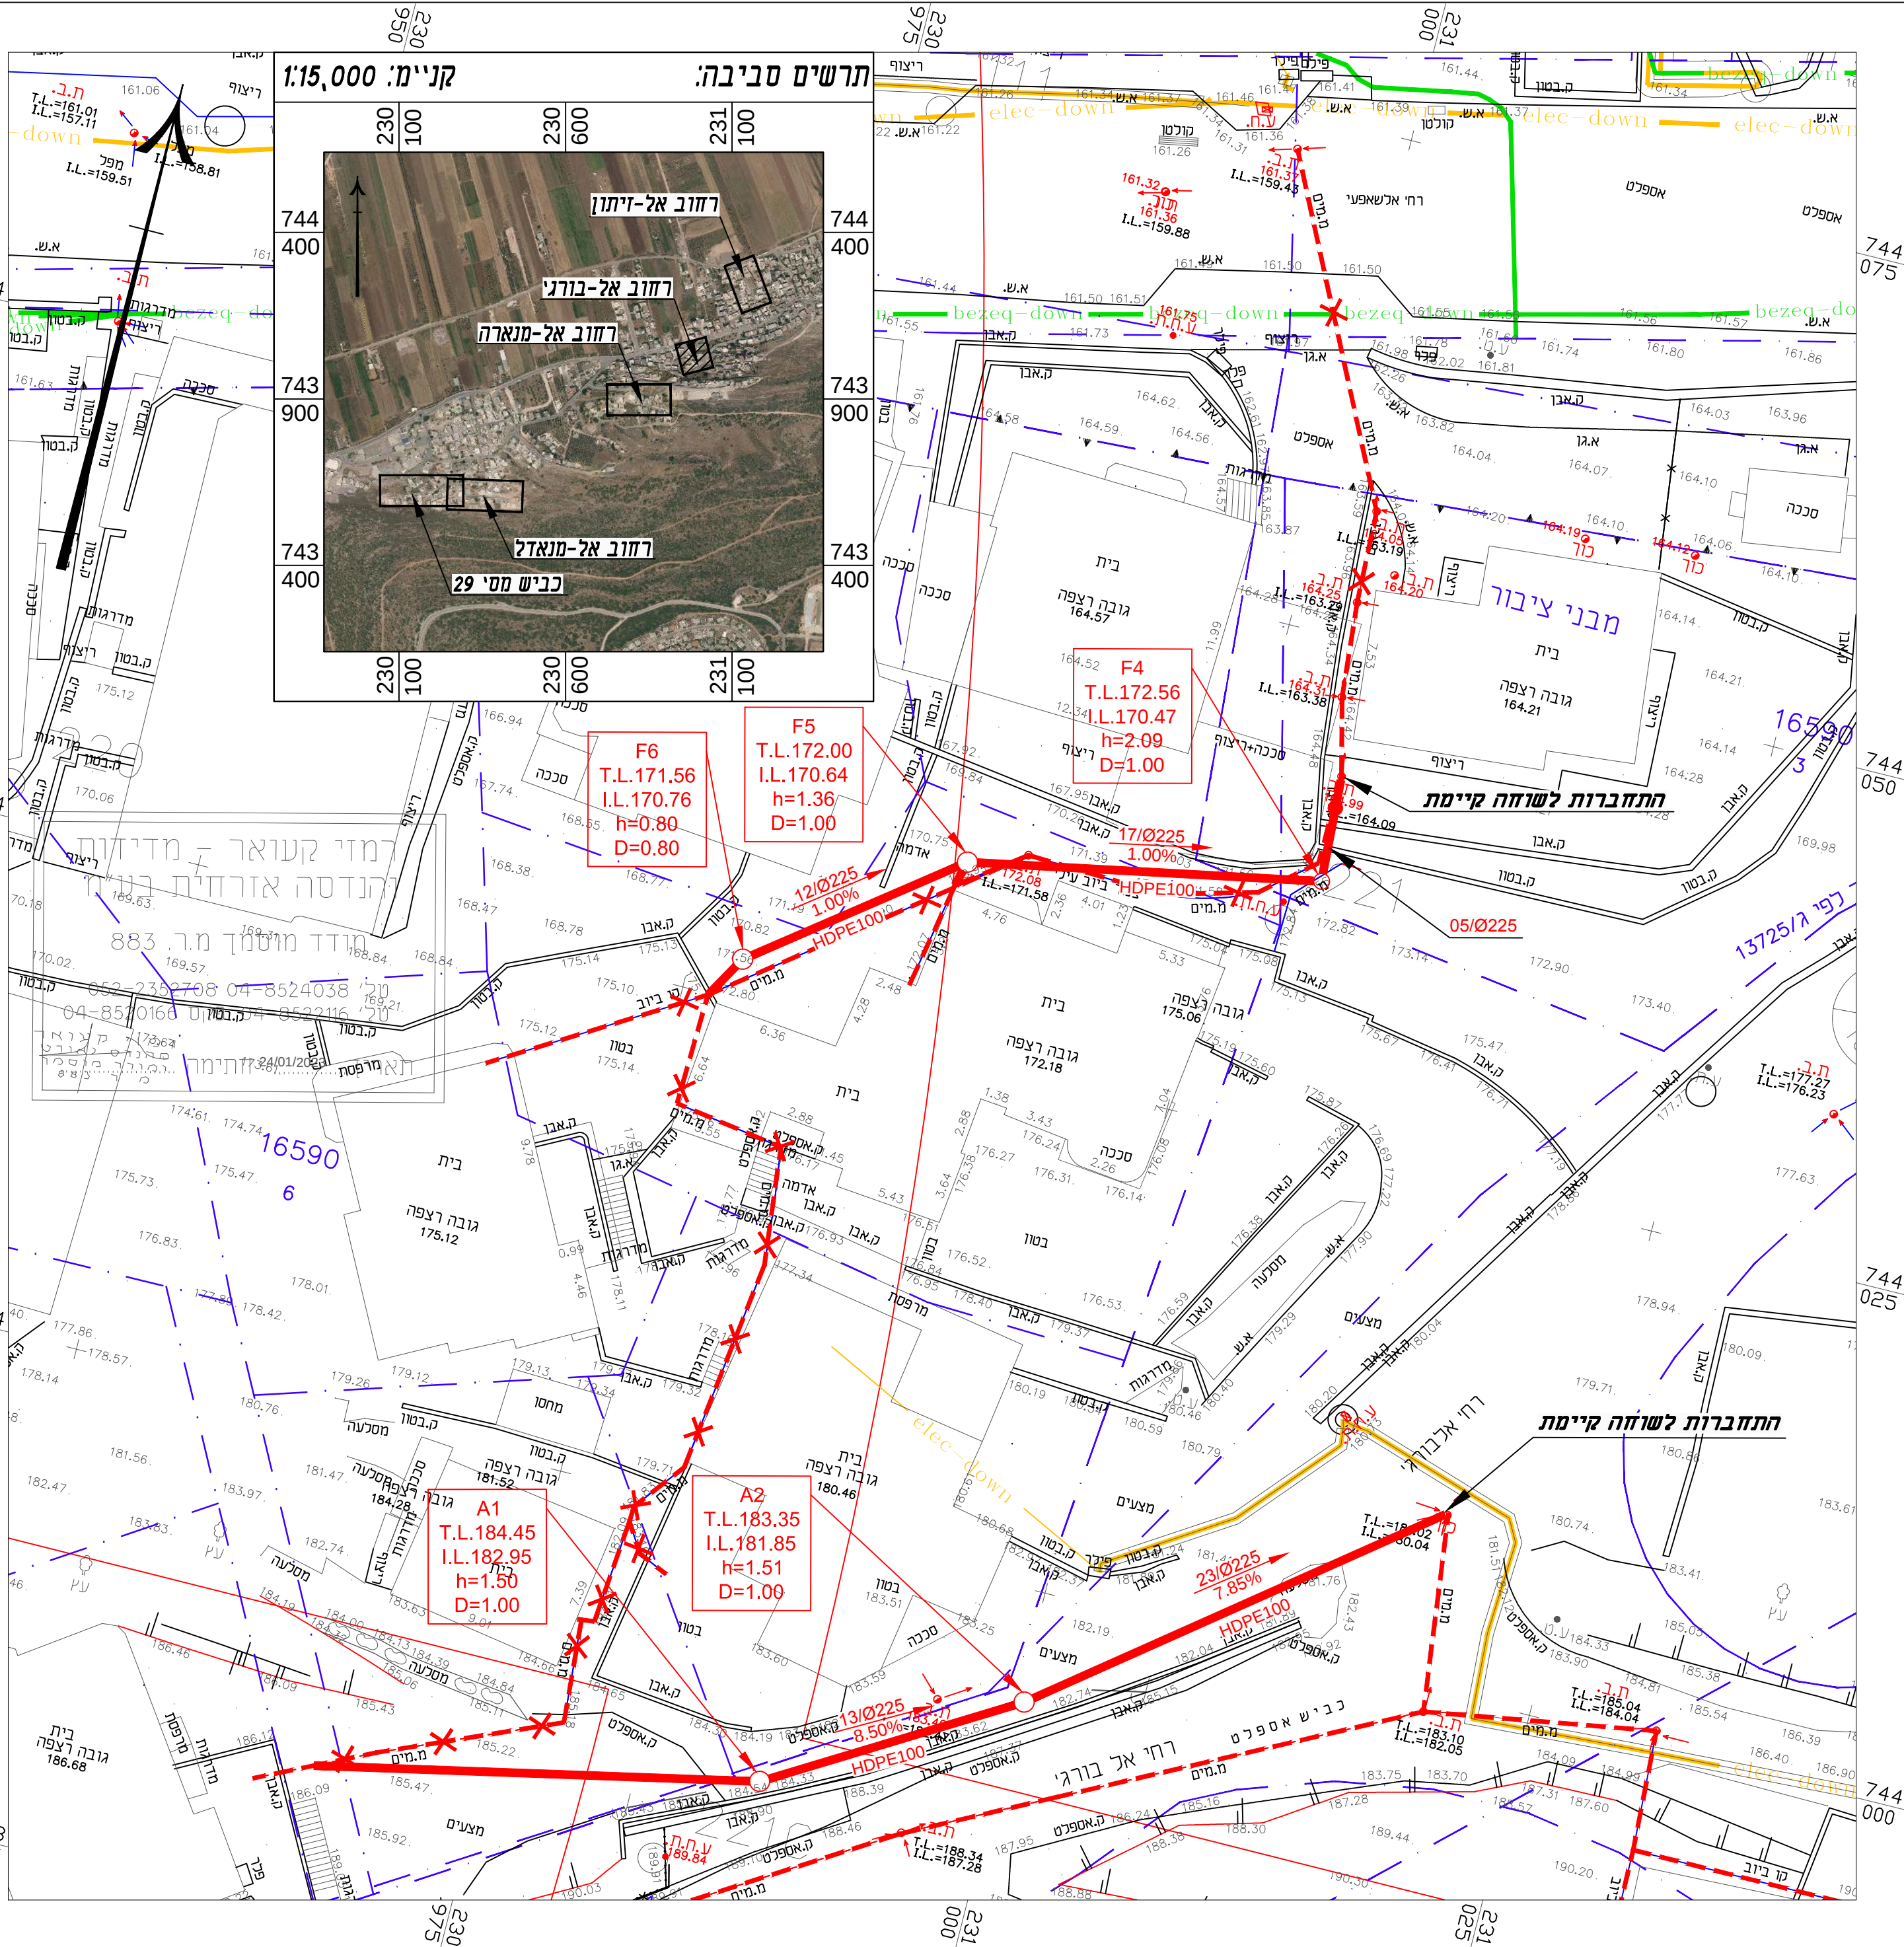

תפוצה											
תאריך											מסמך

25/07/2023

מס' תאריך שינויים חתימה

מקרא:



אלנאשף הנדסה בע"מ
תכנון ויעוץ מערכות מים וביוב
טל: 072-2370366 פקס: 072-2370367
E-mail: nashif-eng@nashif-eng.co.il

שם הפרויקט: תכנית מפורטת לשדרוג תשתית הביוב ביישוב עוזייר - רחוב אל בורגי ותוכנית מצב קיים

תכנון	בקר	אשר	שרטוט מס': מס' תכנית:
תאריך: 25/07/23	תאריך: 25/07/23	תאריך: 25/07/23	5 מתוך 55/23/B1/02
ק"מ: 1:250	ק"מ: 1:250	ק"מ: 1:250	תאריך: 03/2023

לשיפוט	למינופדמיה	לעיון
למכרז	לתאום שרותים	לביצוע

שם הקובץ: Z:\nashif\mshif\hndasa\projects\2022\mshakom\3\sewer\15mm\mshif\mshakom\shonim\mahdara\1\mshif\3\sewer\1-haa-mukdam-shonim